




ផ្ទះបែបបុរាណខ្មែរ
នាយកដ្ឋានរៀបចំដែនដី និង គ្រប់គ្រងលំនៅដ្ឋាន
ក្នុងឧទ្យានអង្គរ

គំរូប្រភេទ
ទី ២៣
២០០៩

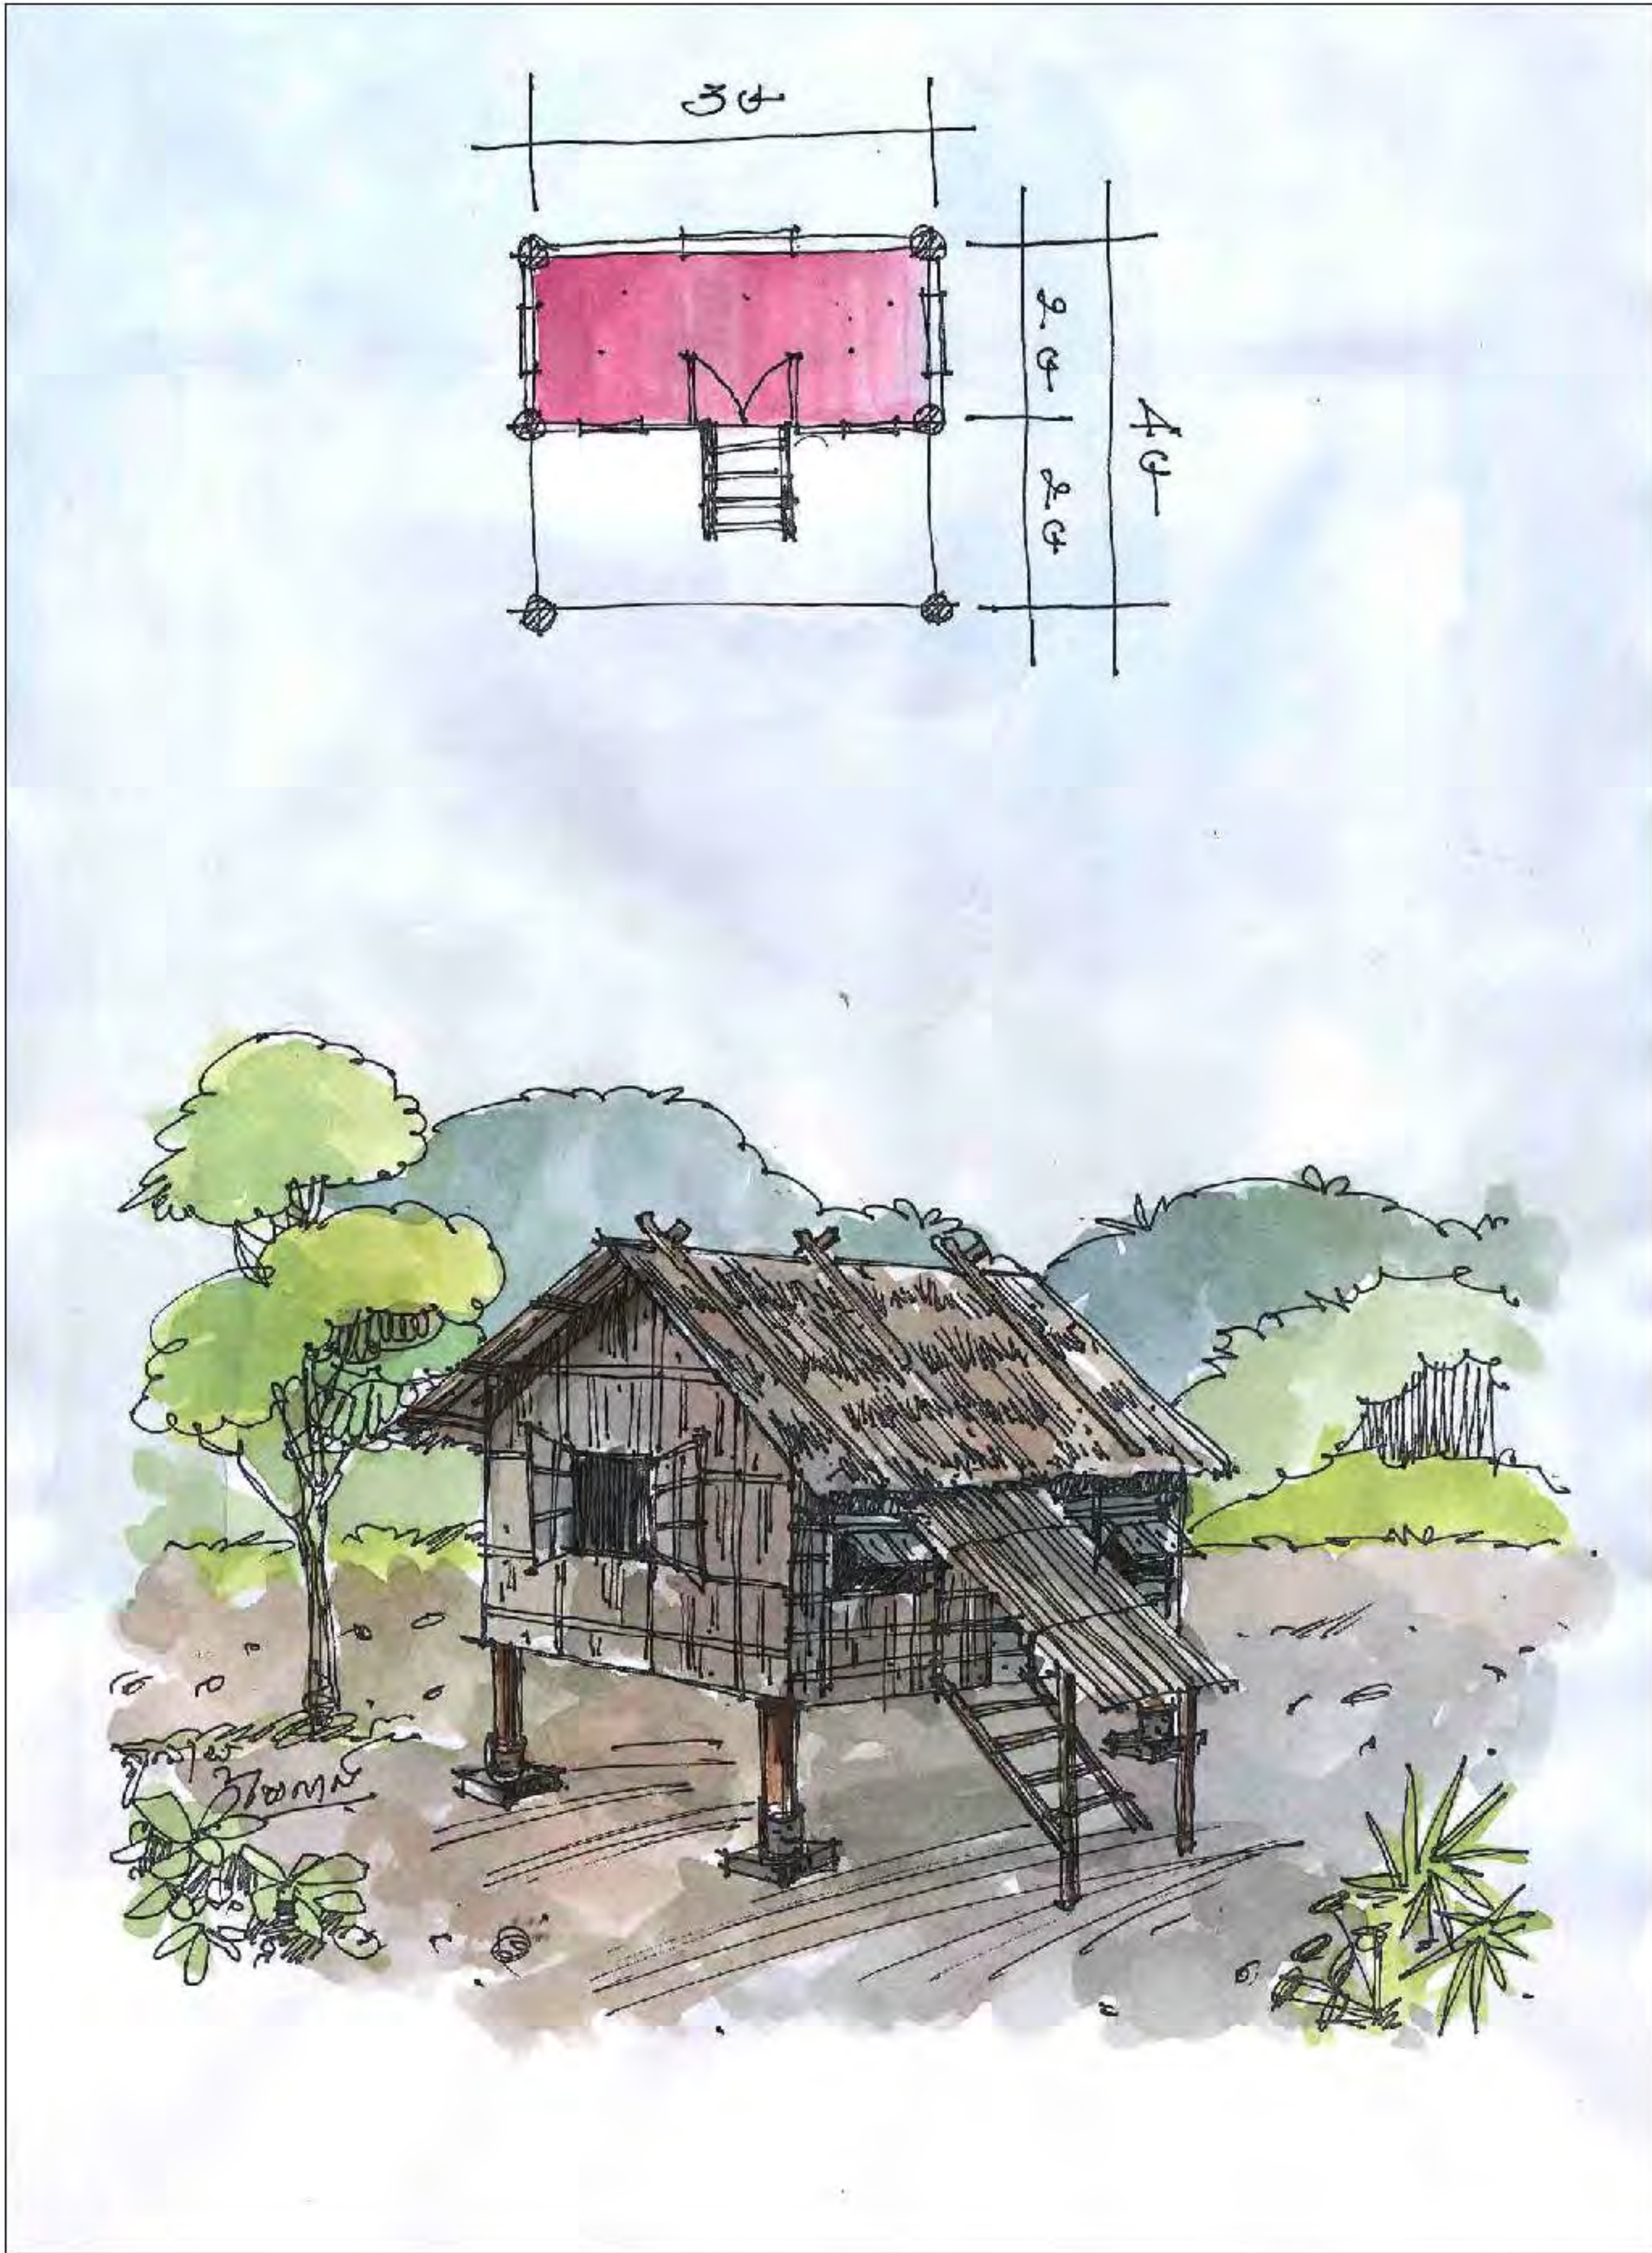

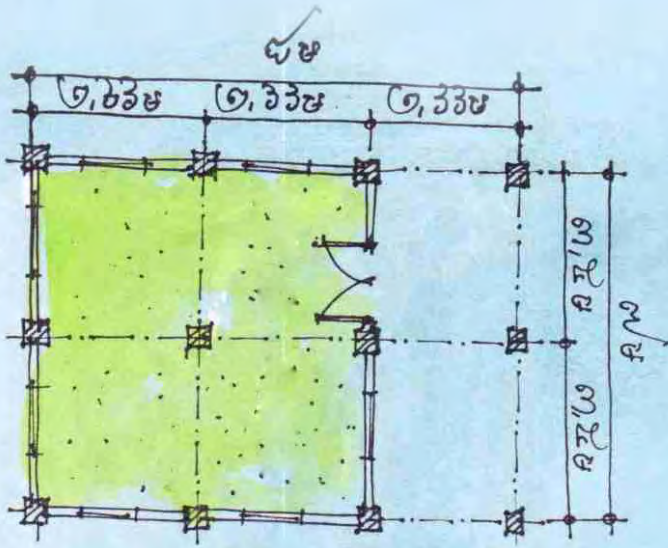




ಪ್ರತಿ ಸಾಧನಗಳು =

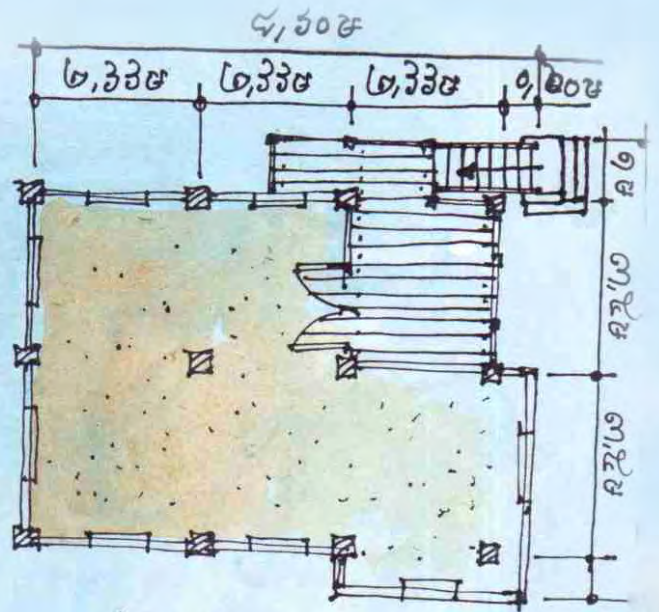

ಪ್ರತಿ ಸಾಧನಗಳು =



A.ಶಿಖರ

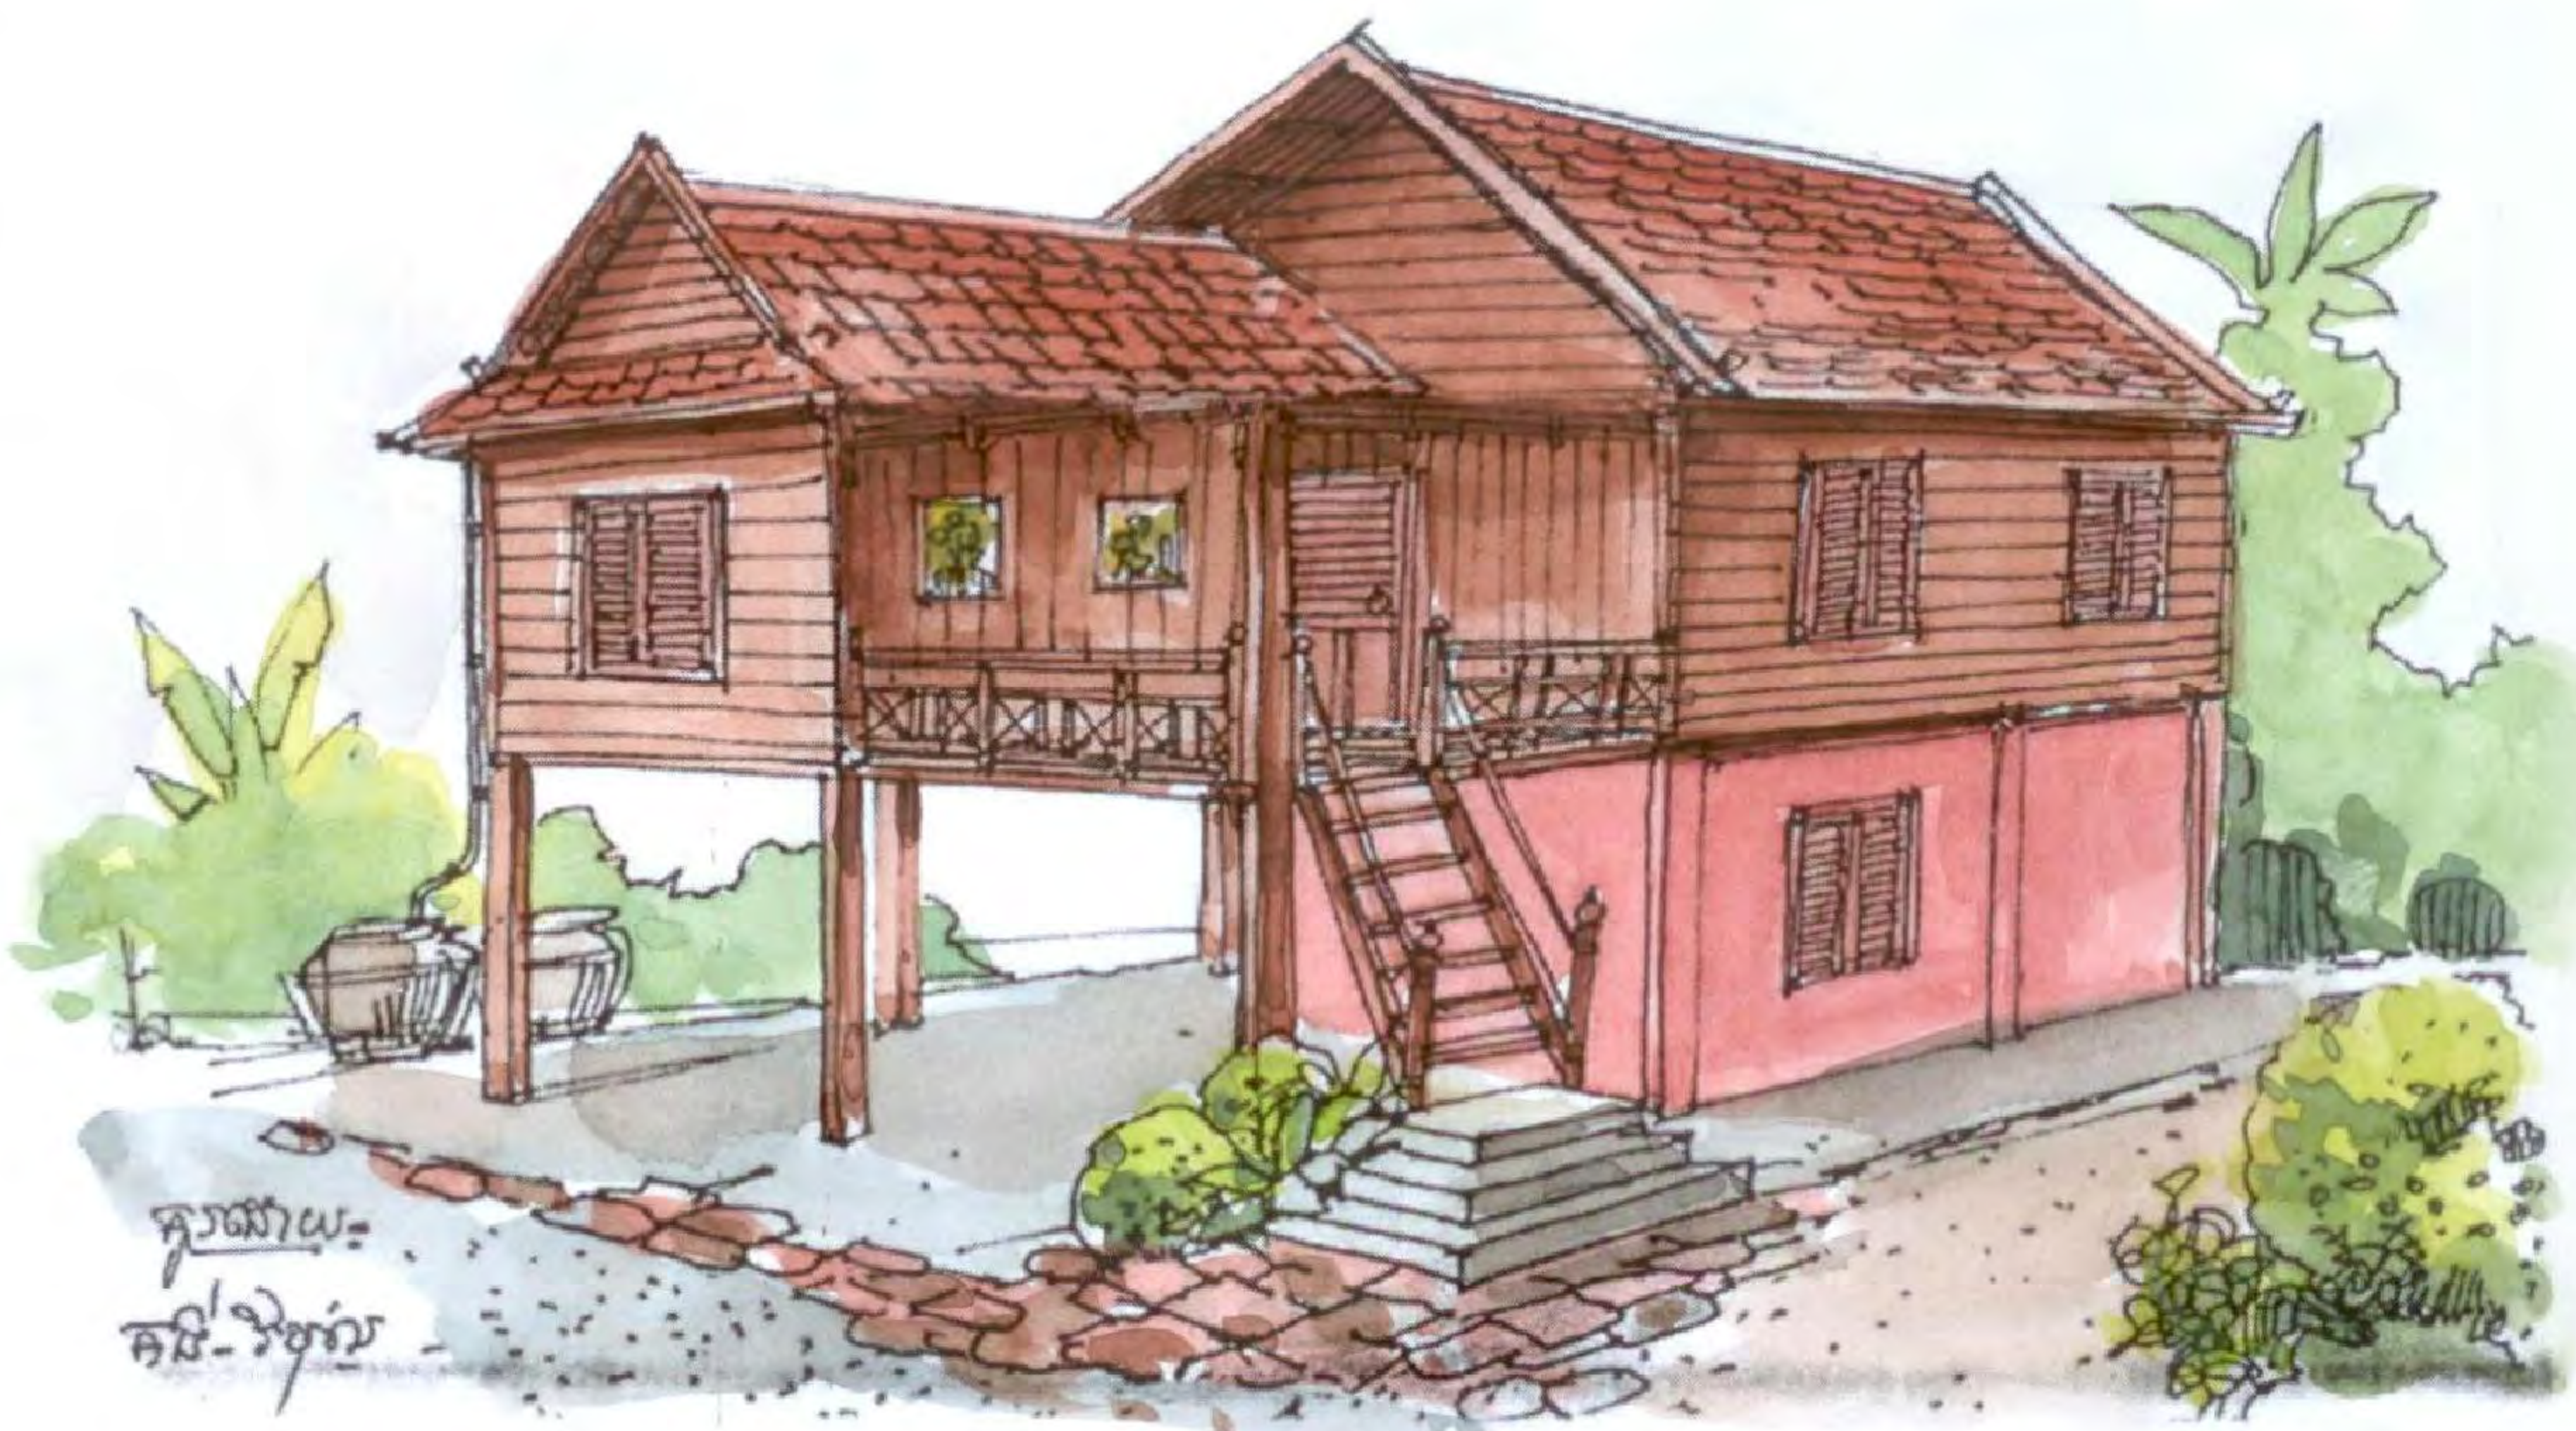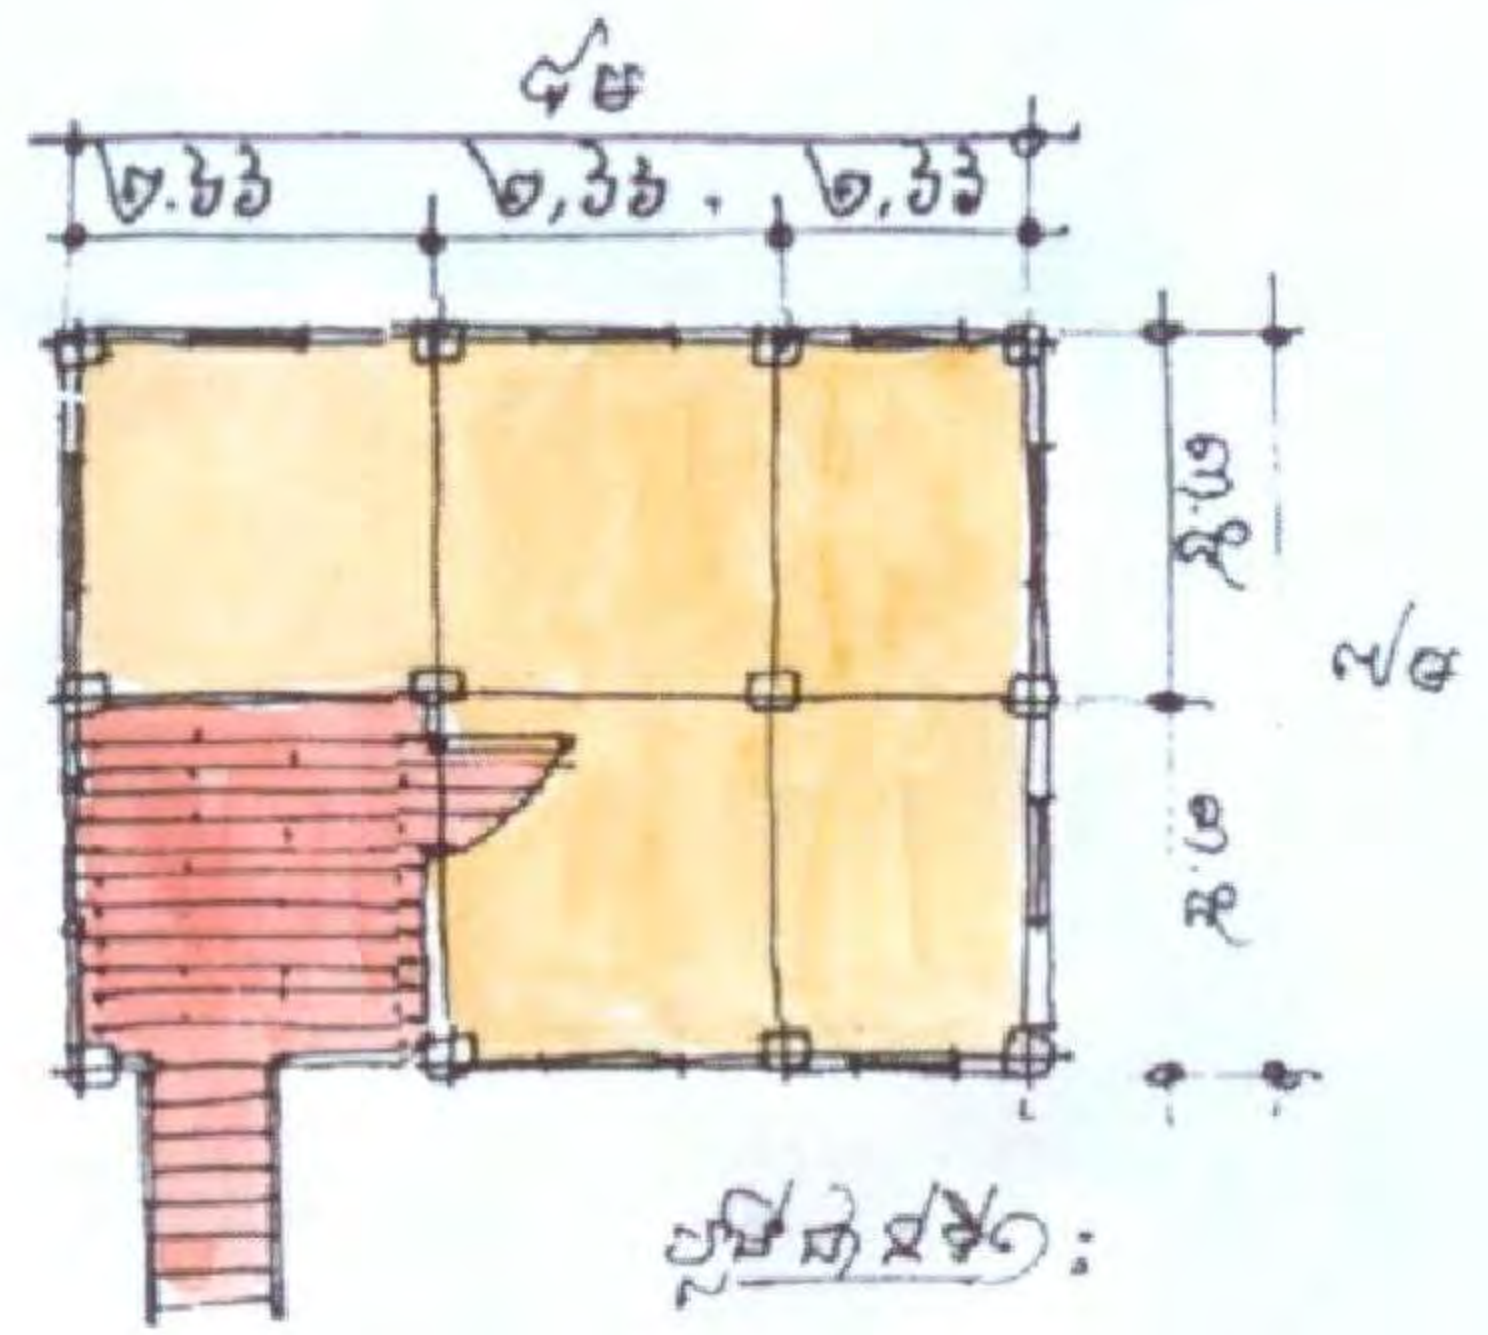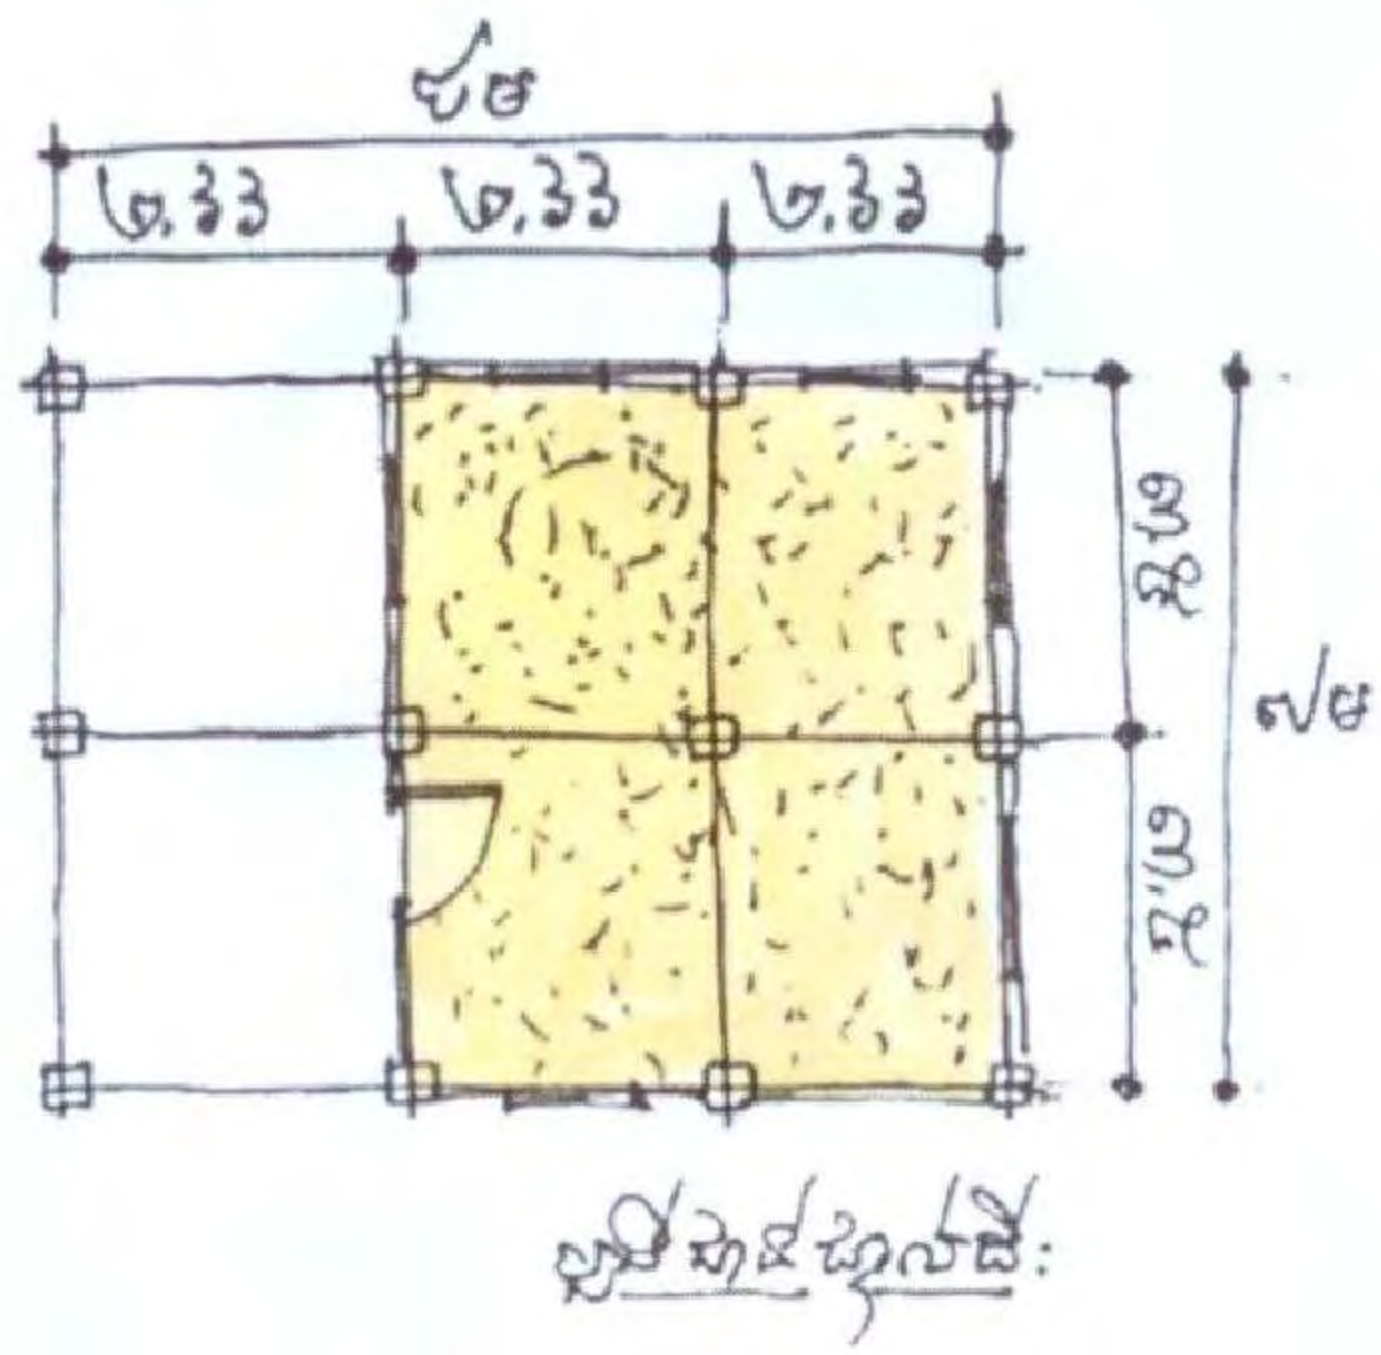


ផ្ទះបែបបុរាណខ្មែរ

នាយកដ្ឋានរៀបចំដែនដី និង គ្រប់គ្រងលំនៅដ្ឋាន
ក្នុងឧទ្យានអង្គរ

គំរូប្រភេទ
ទី ២



២០០៩




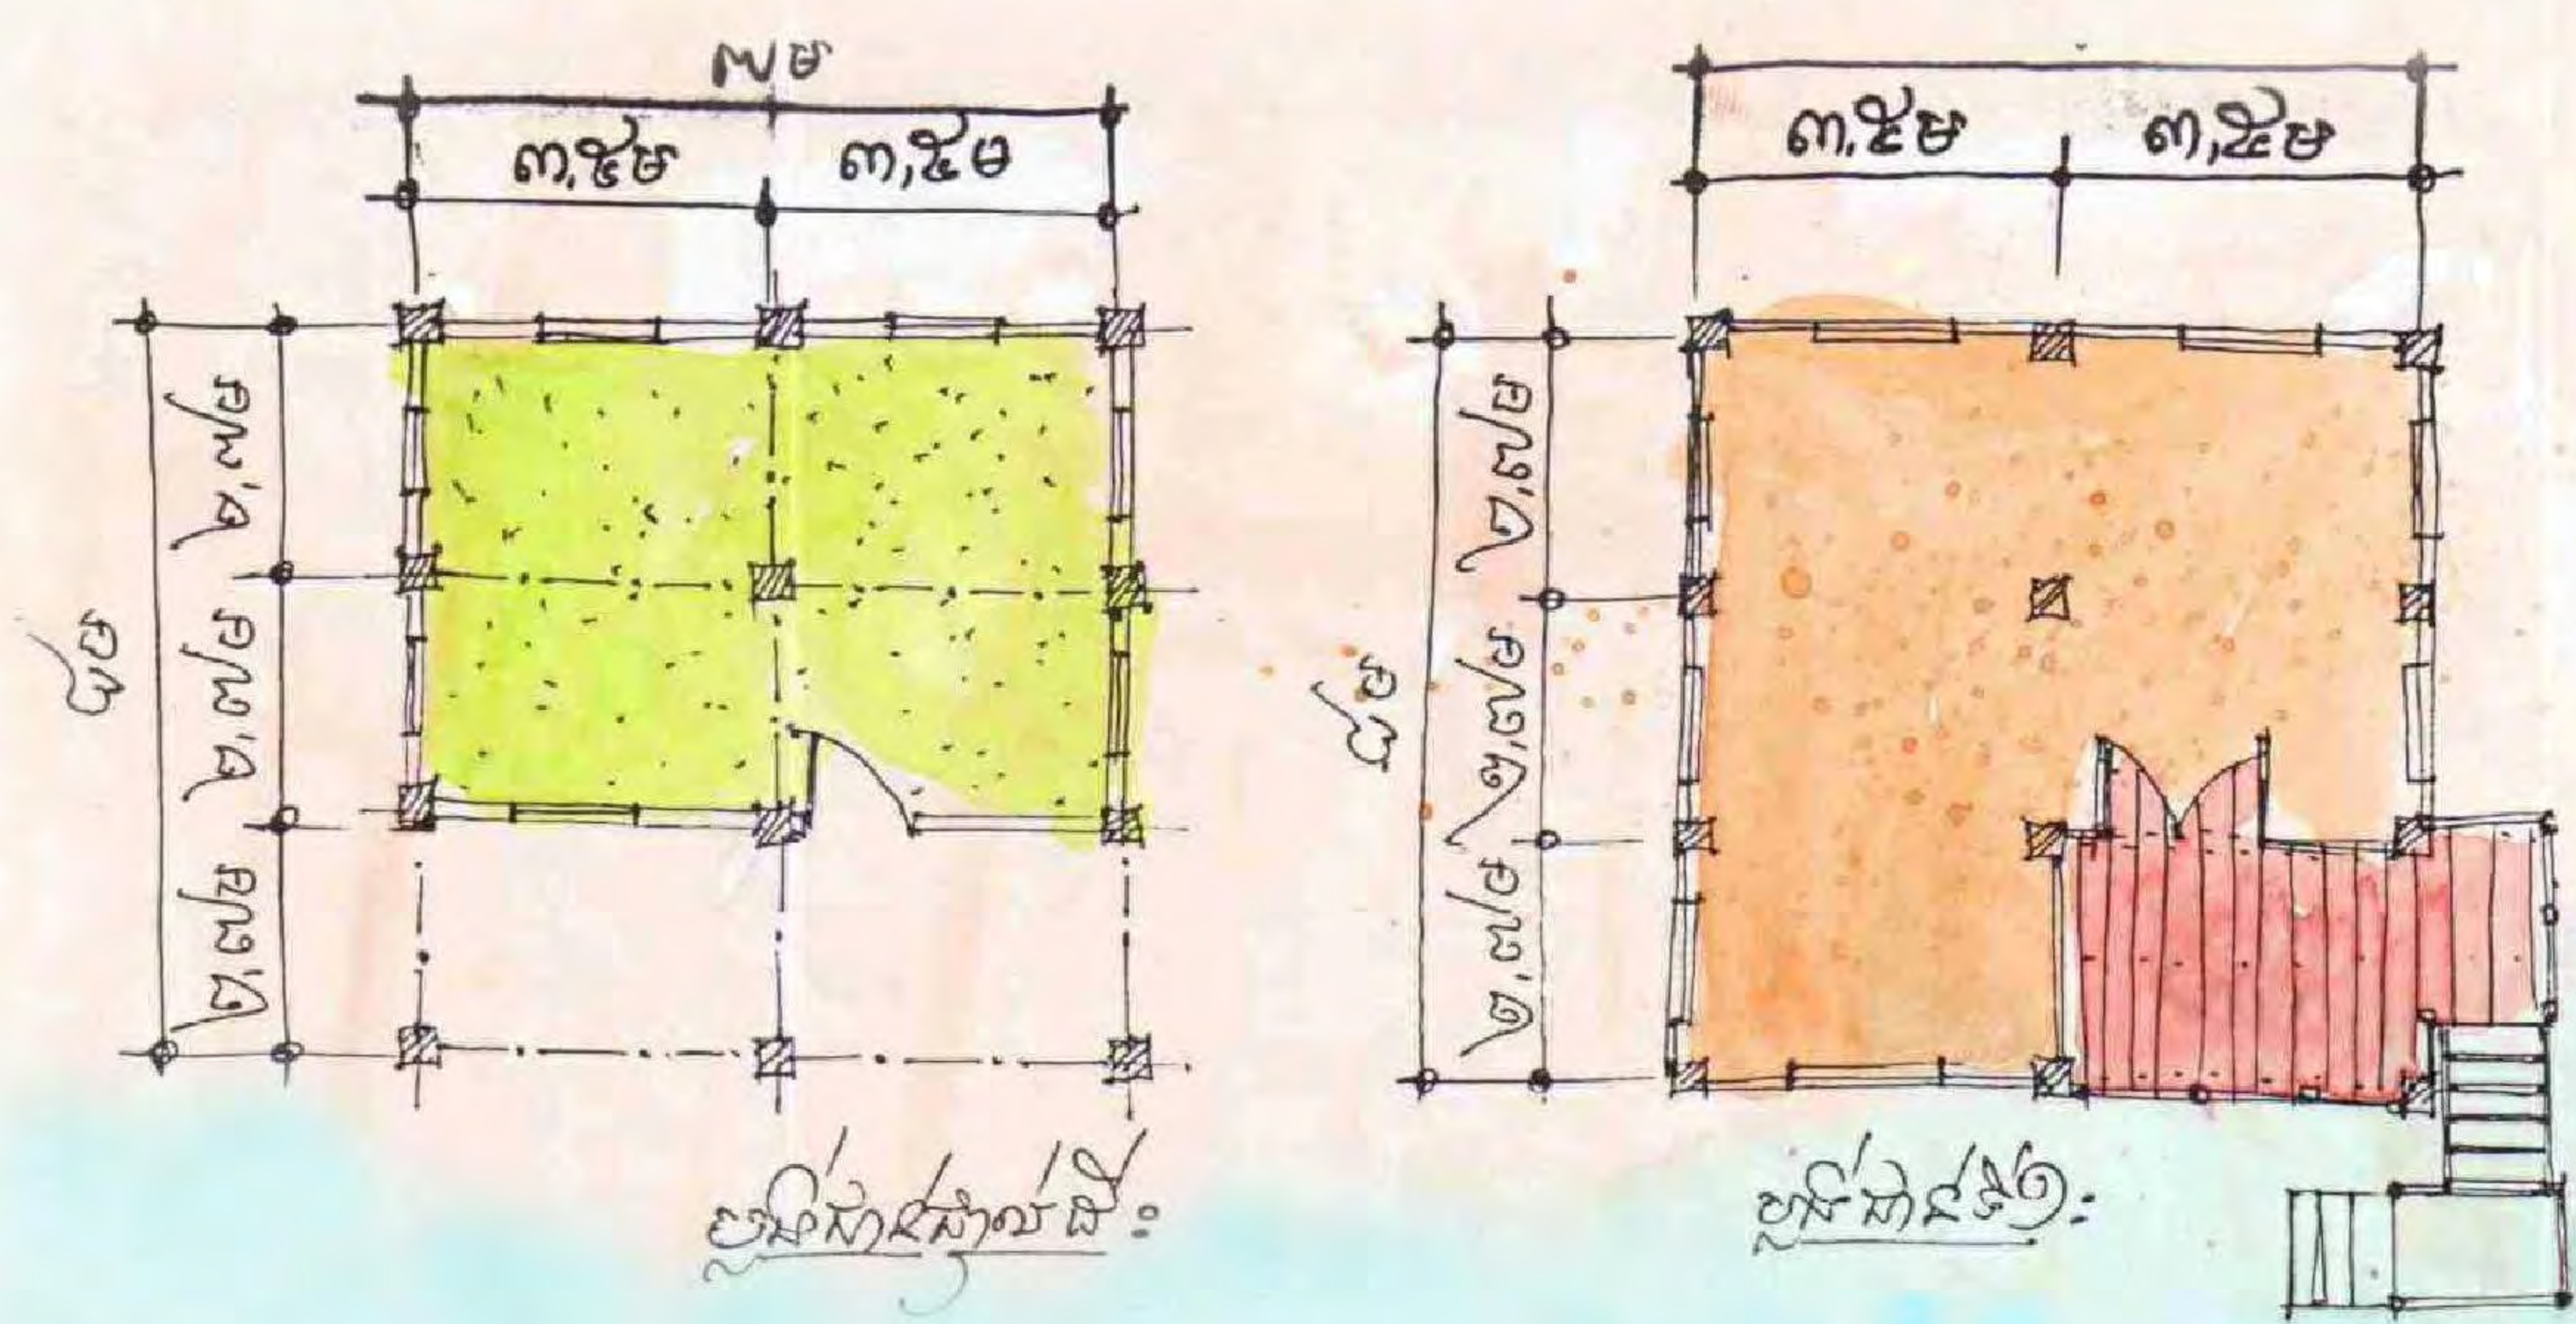


ផ្ទះបែបបុរាណខ្មែរ
 នាយកដ្ឋានរៀបចំដែនដី និង គ្រប់គ្រងលំនៅដ្ឋាន
 ក្នុងឧទ្យានអង្គរ

គំរូប្រភេទ
 ទ ៣
 ២០០៩

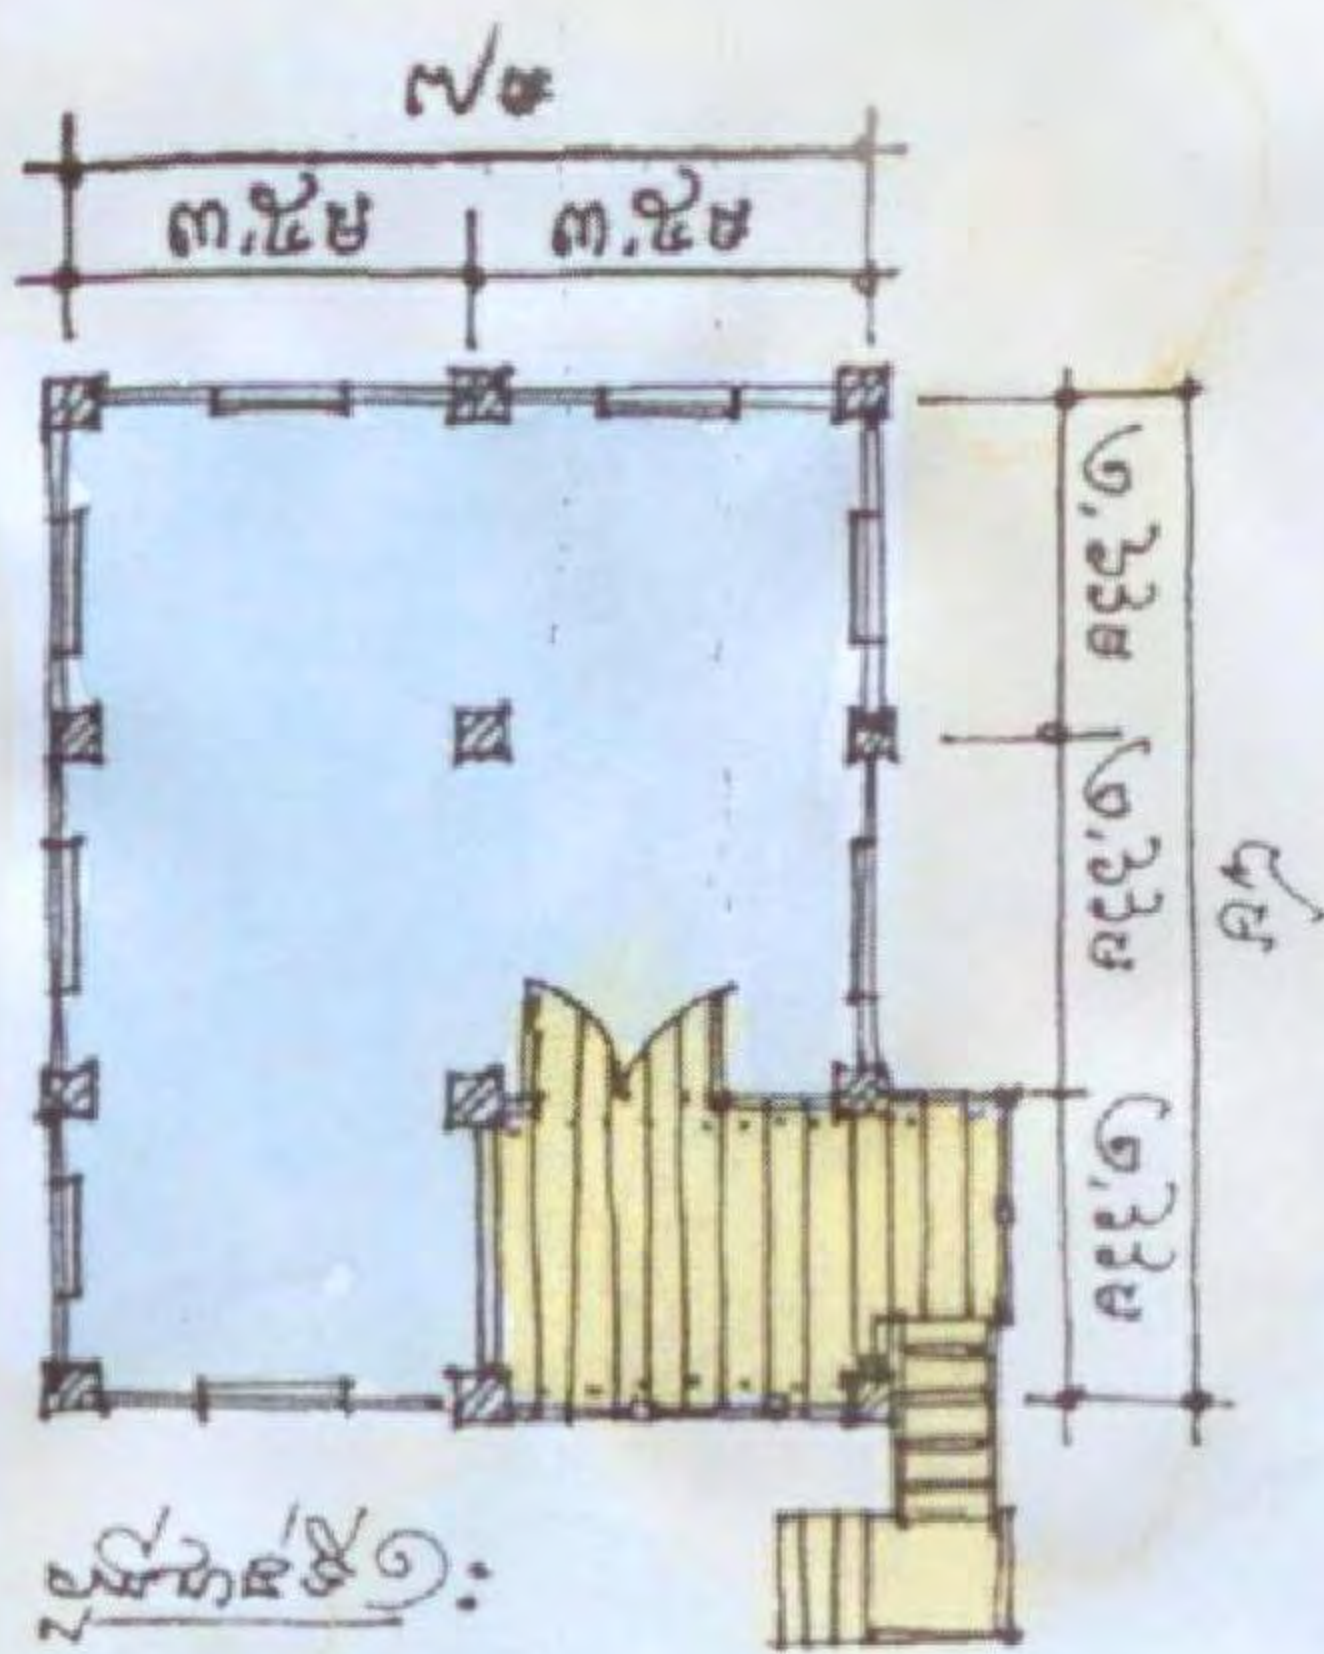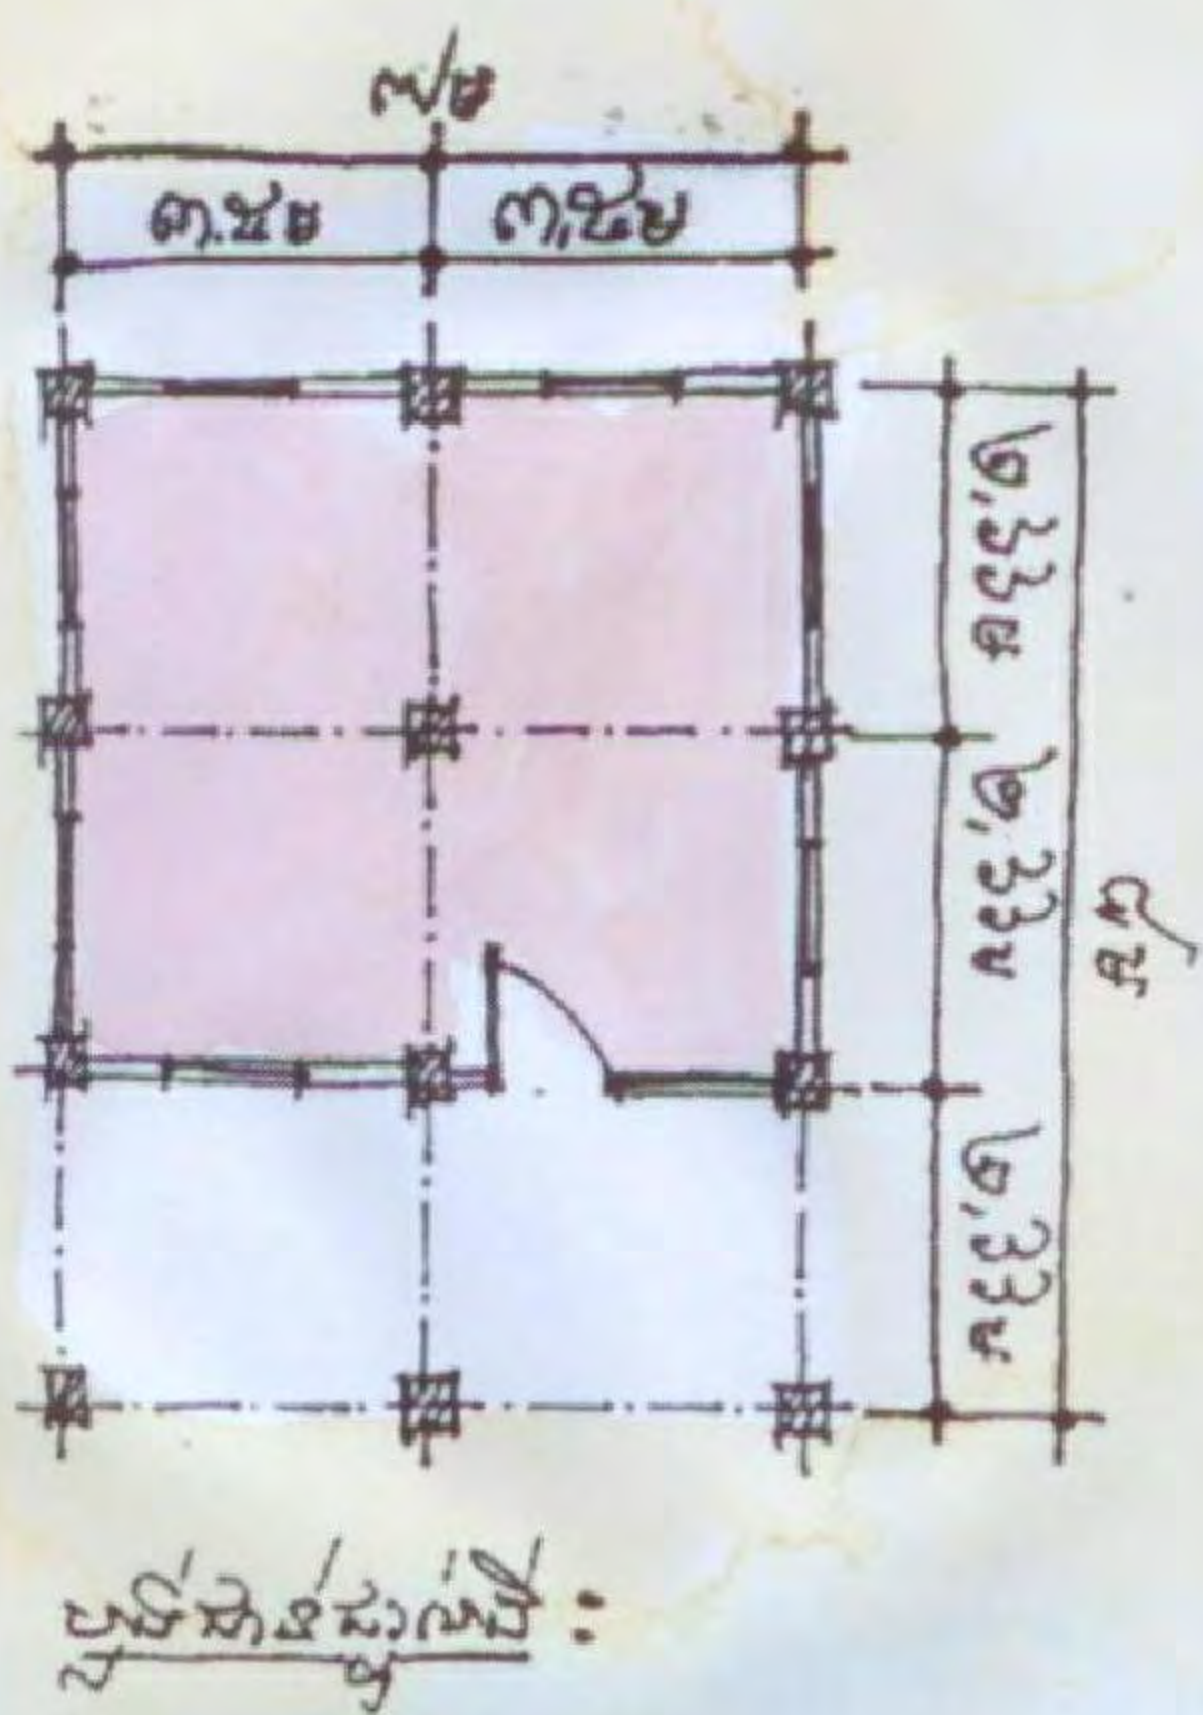


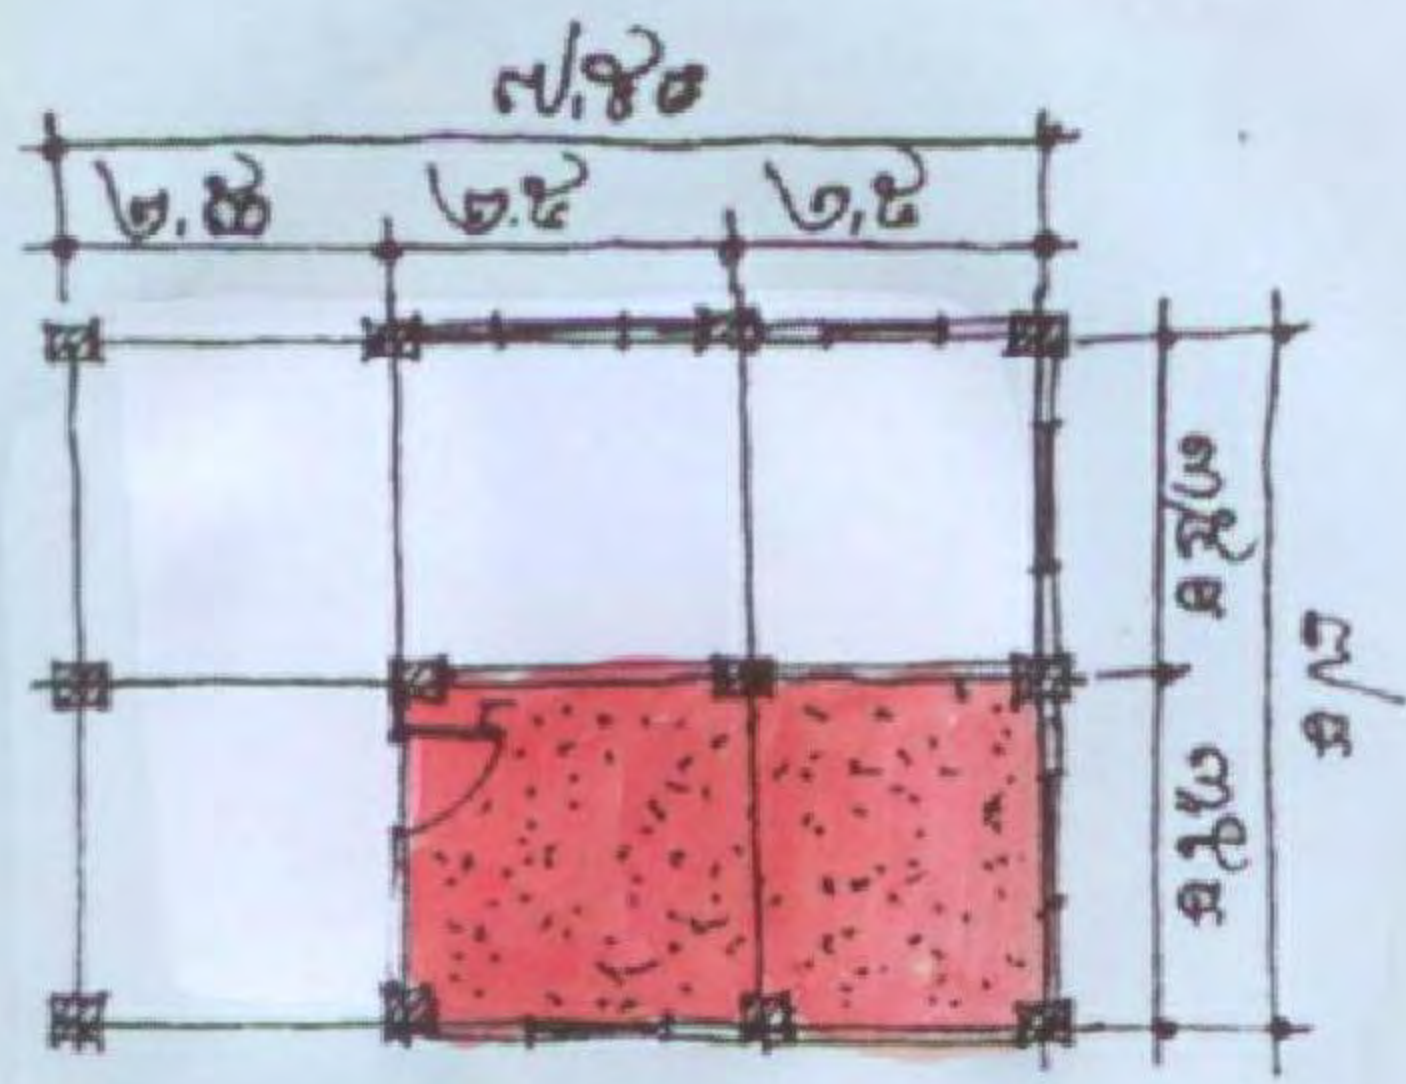

ប្លង់ផ្ទះក្រហម៖

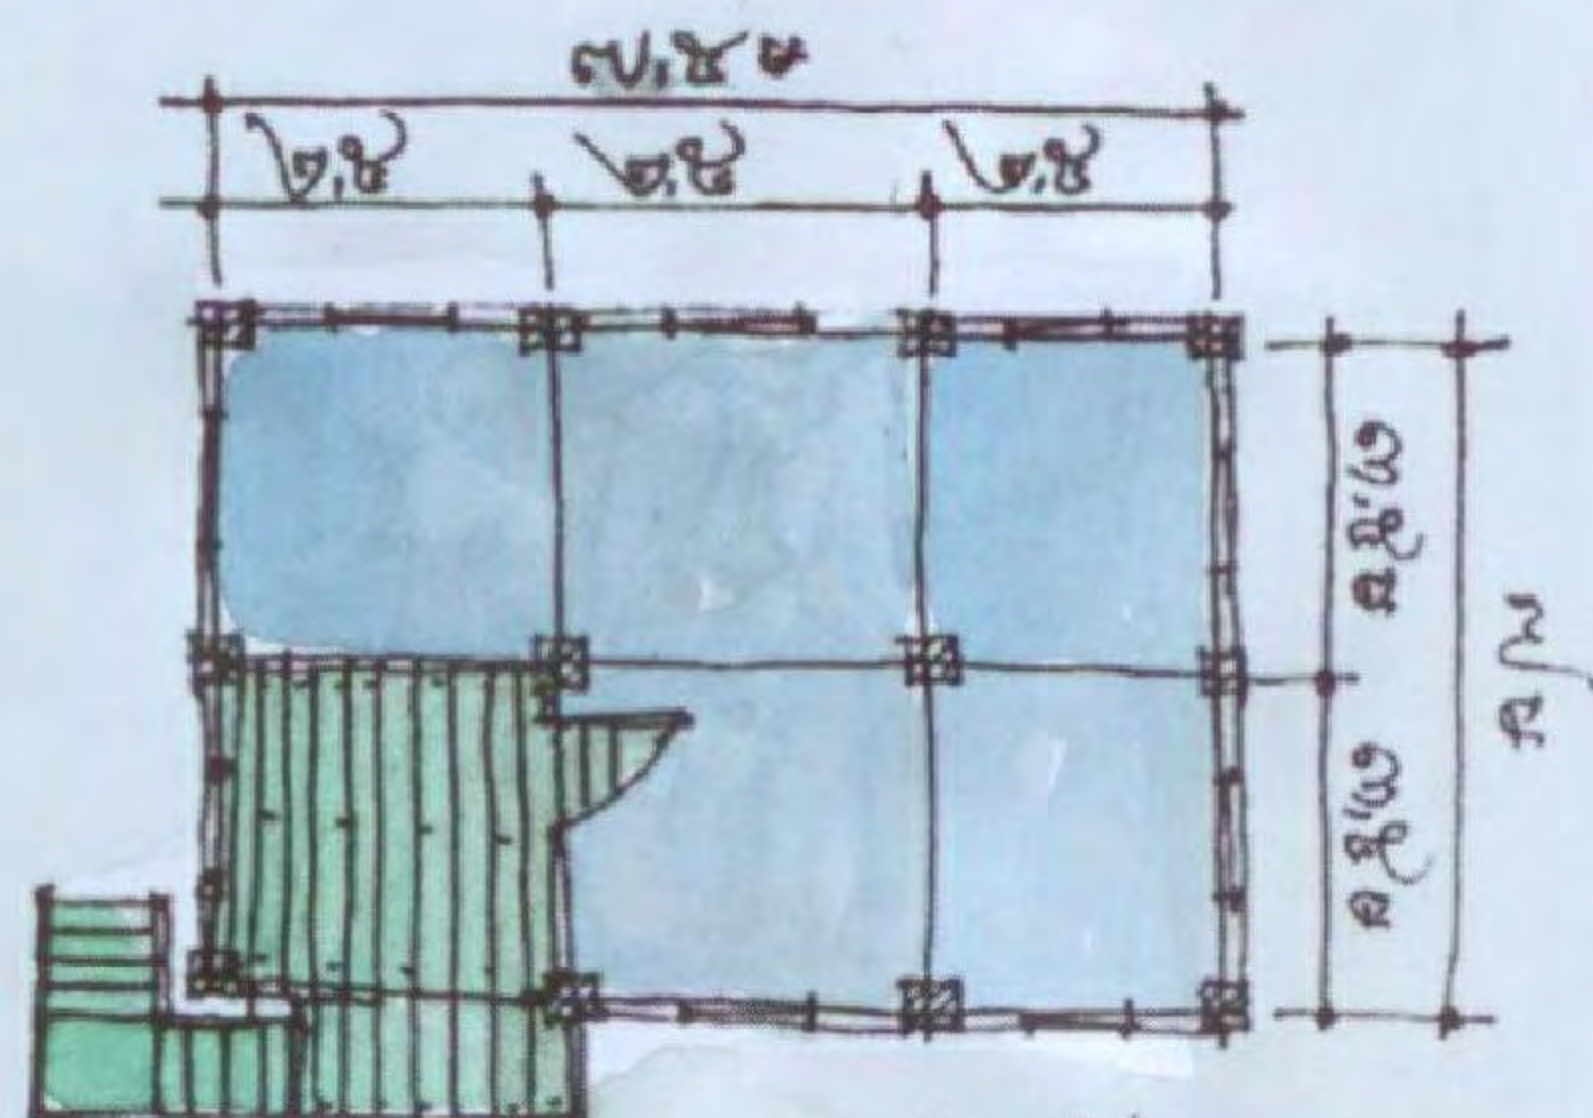

ប្លង់ផ្ទះខ្មៅ៖

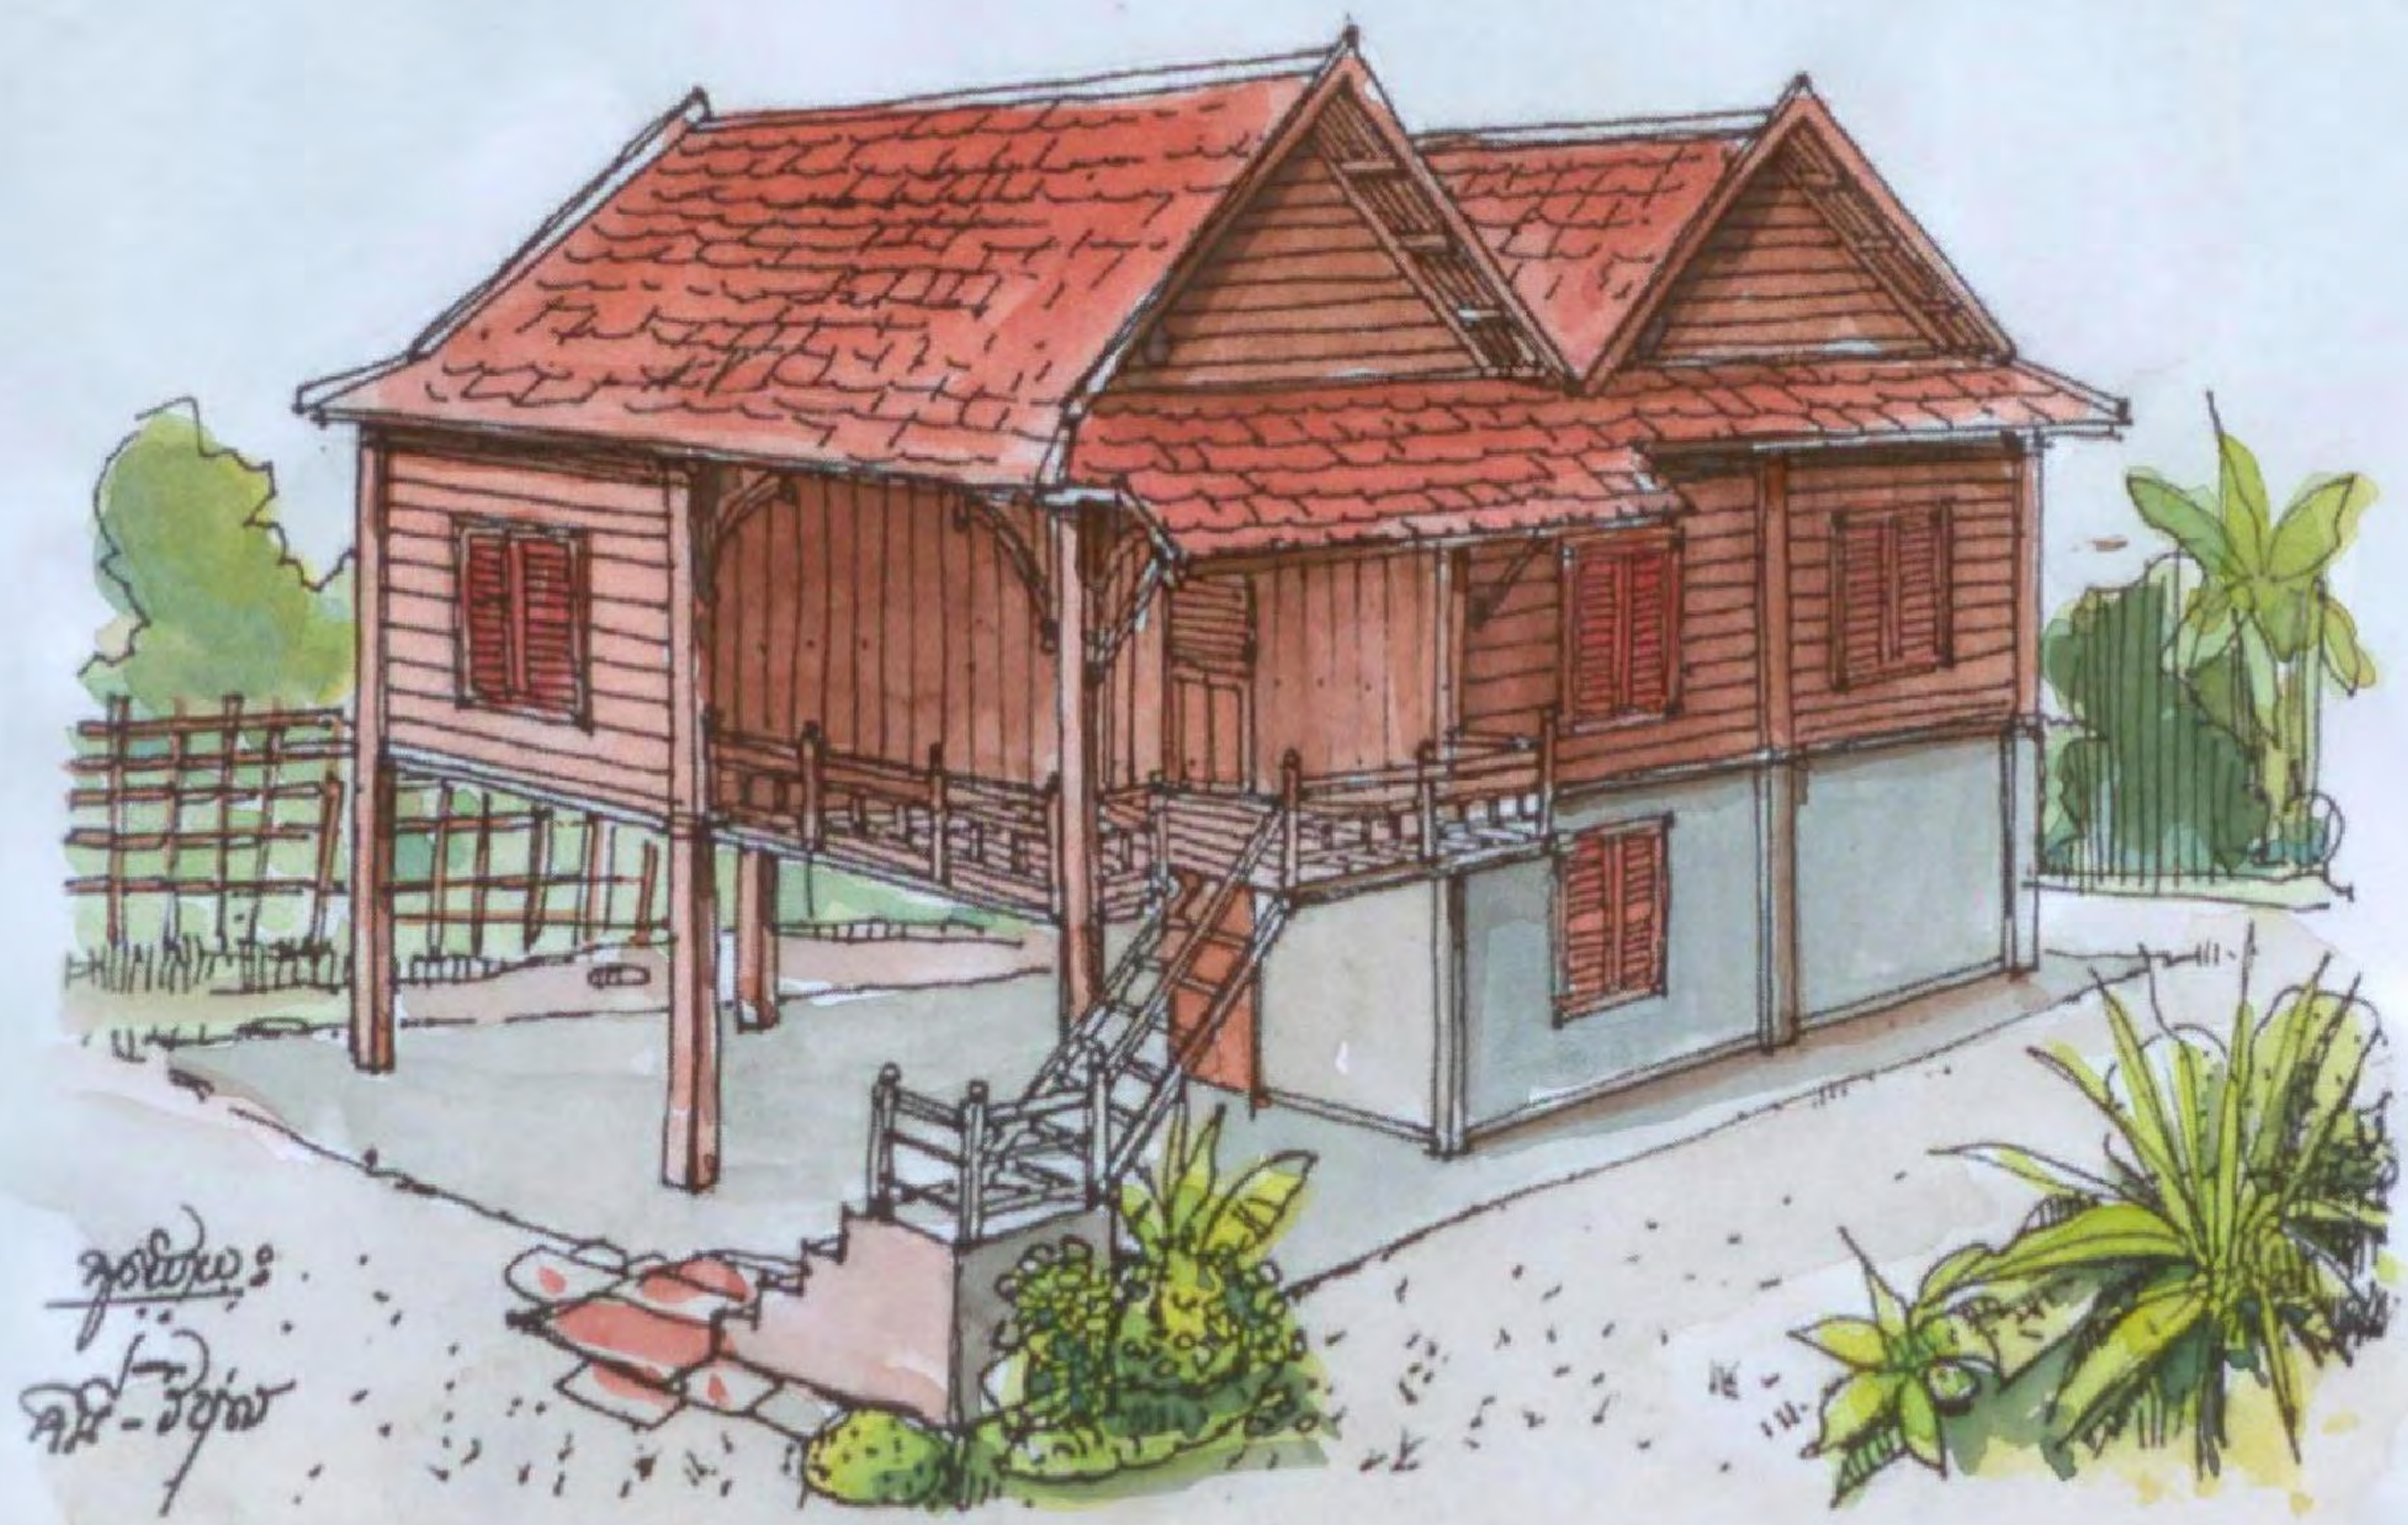

អ្នកគ្រូ
គុណ-សិវា


ផ្ទះបែបបុរាណខ្មែរ

នាយកដ្ឋានរៀបចំដែនដី និង គ្រប់គ្រងលំនៅដ្ឋាន
ក្នុងឧទ្យានអង្គរ


គំរូប្រភេទ
១ ៥

២០០៩




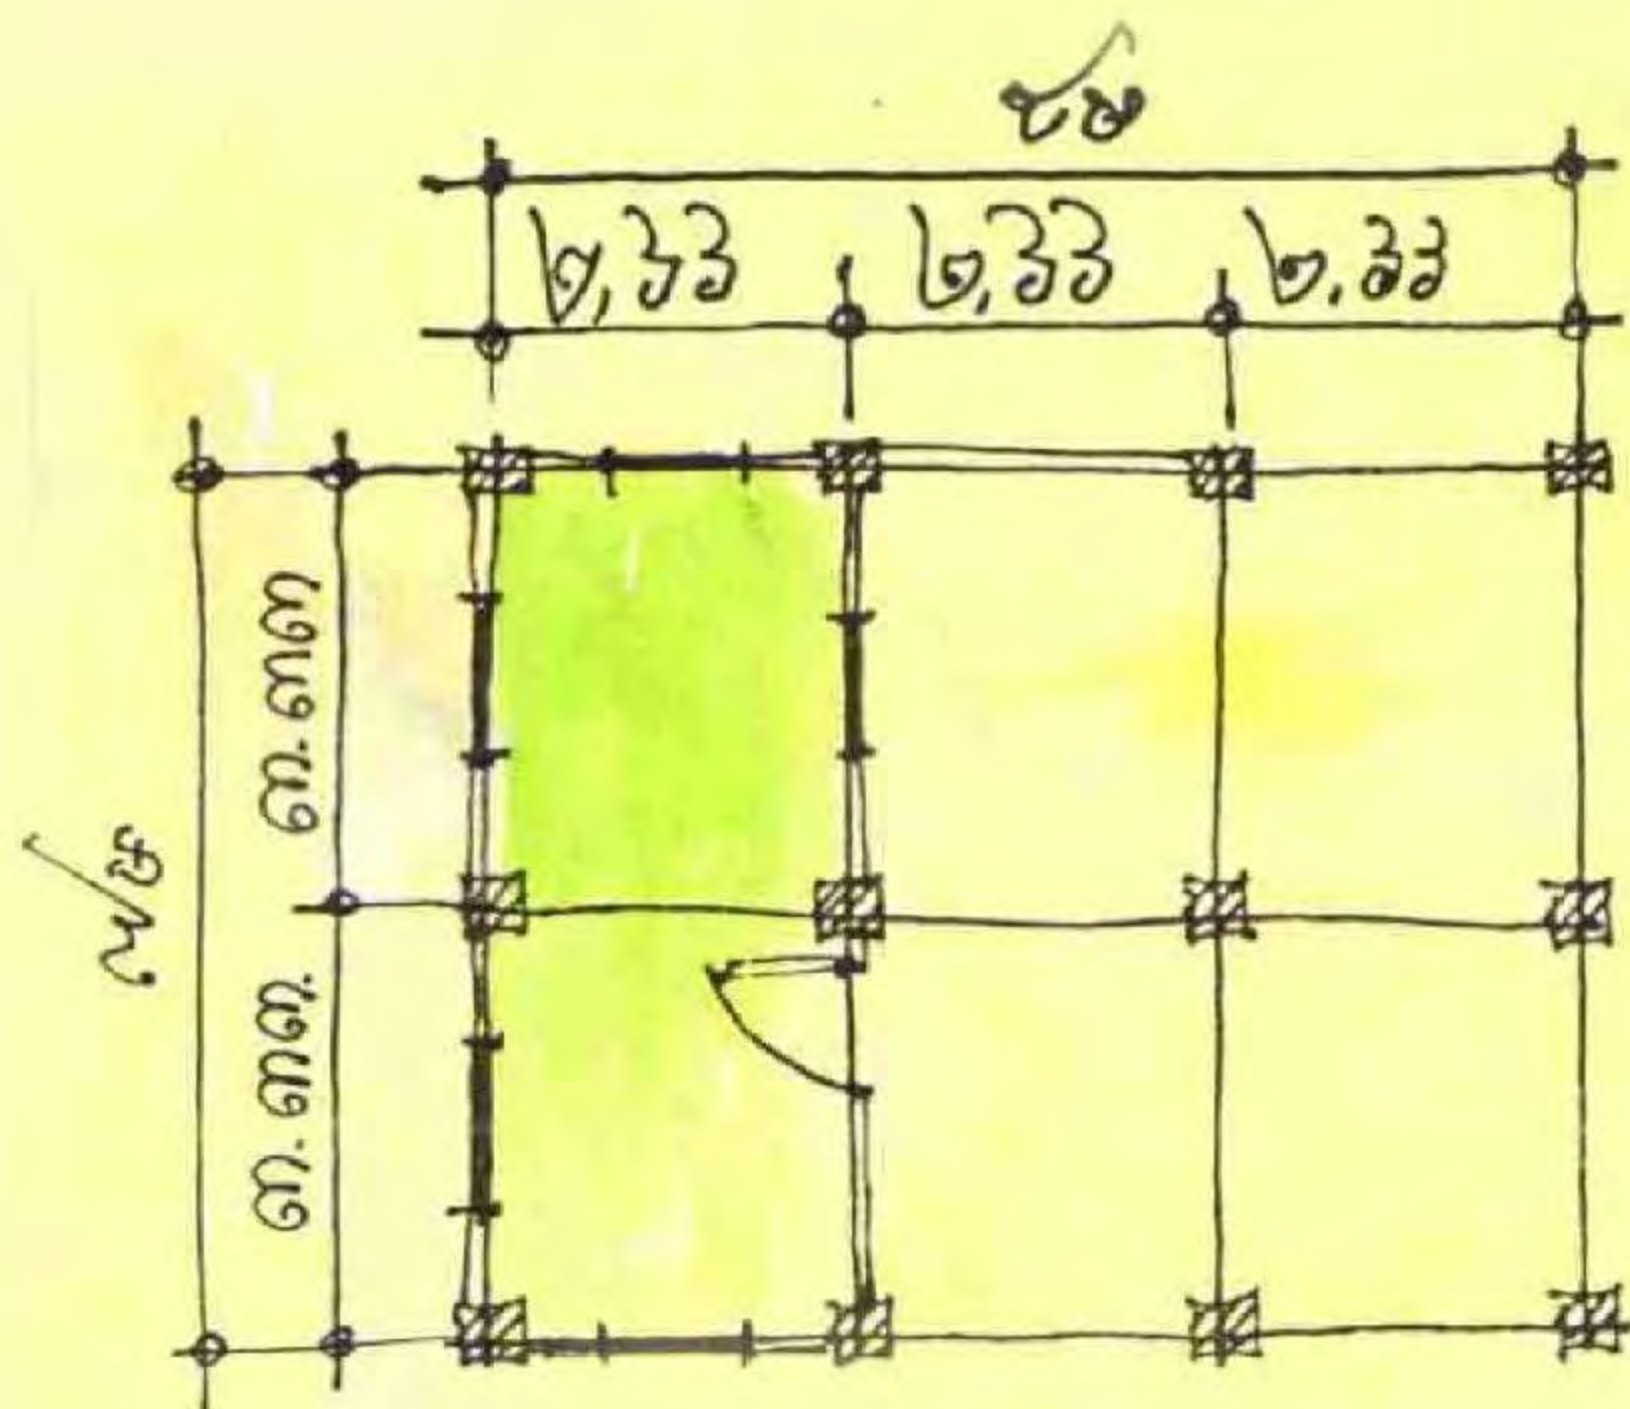





ប្រមាណដ្ឋានដំបូង :



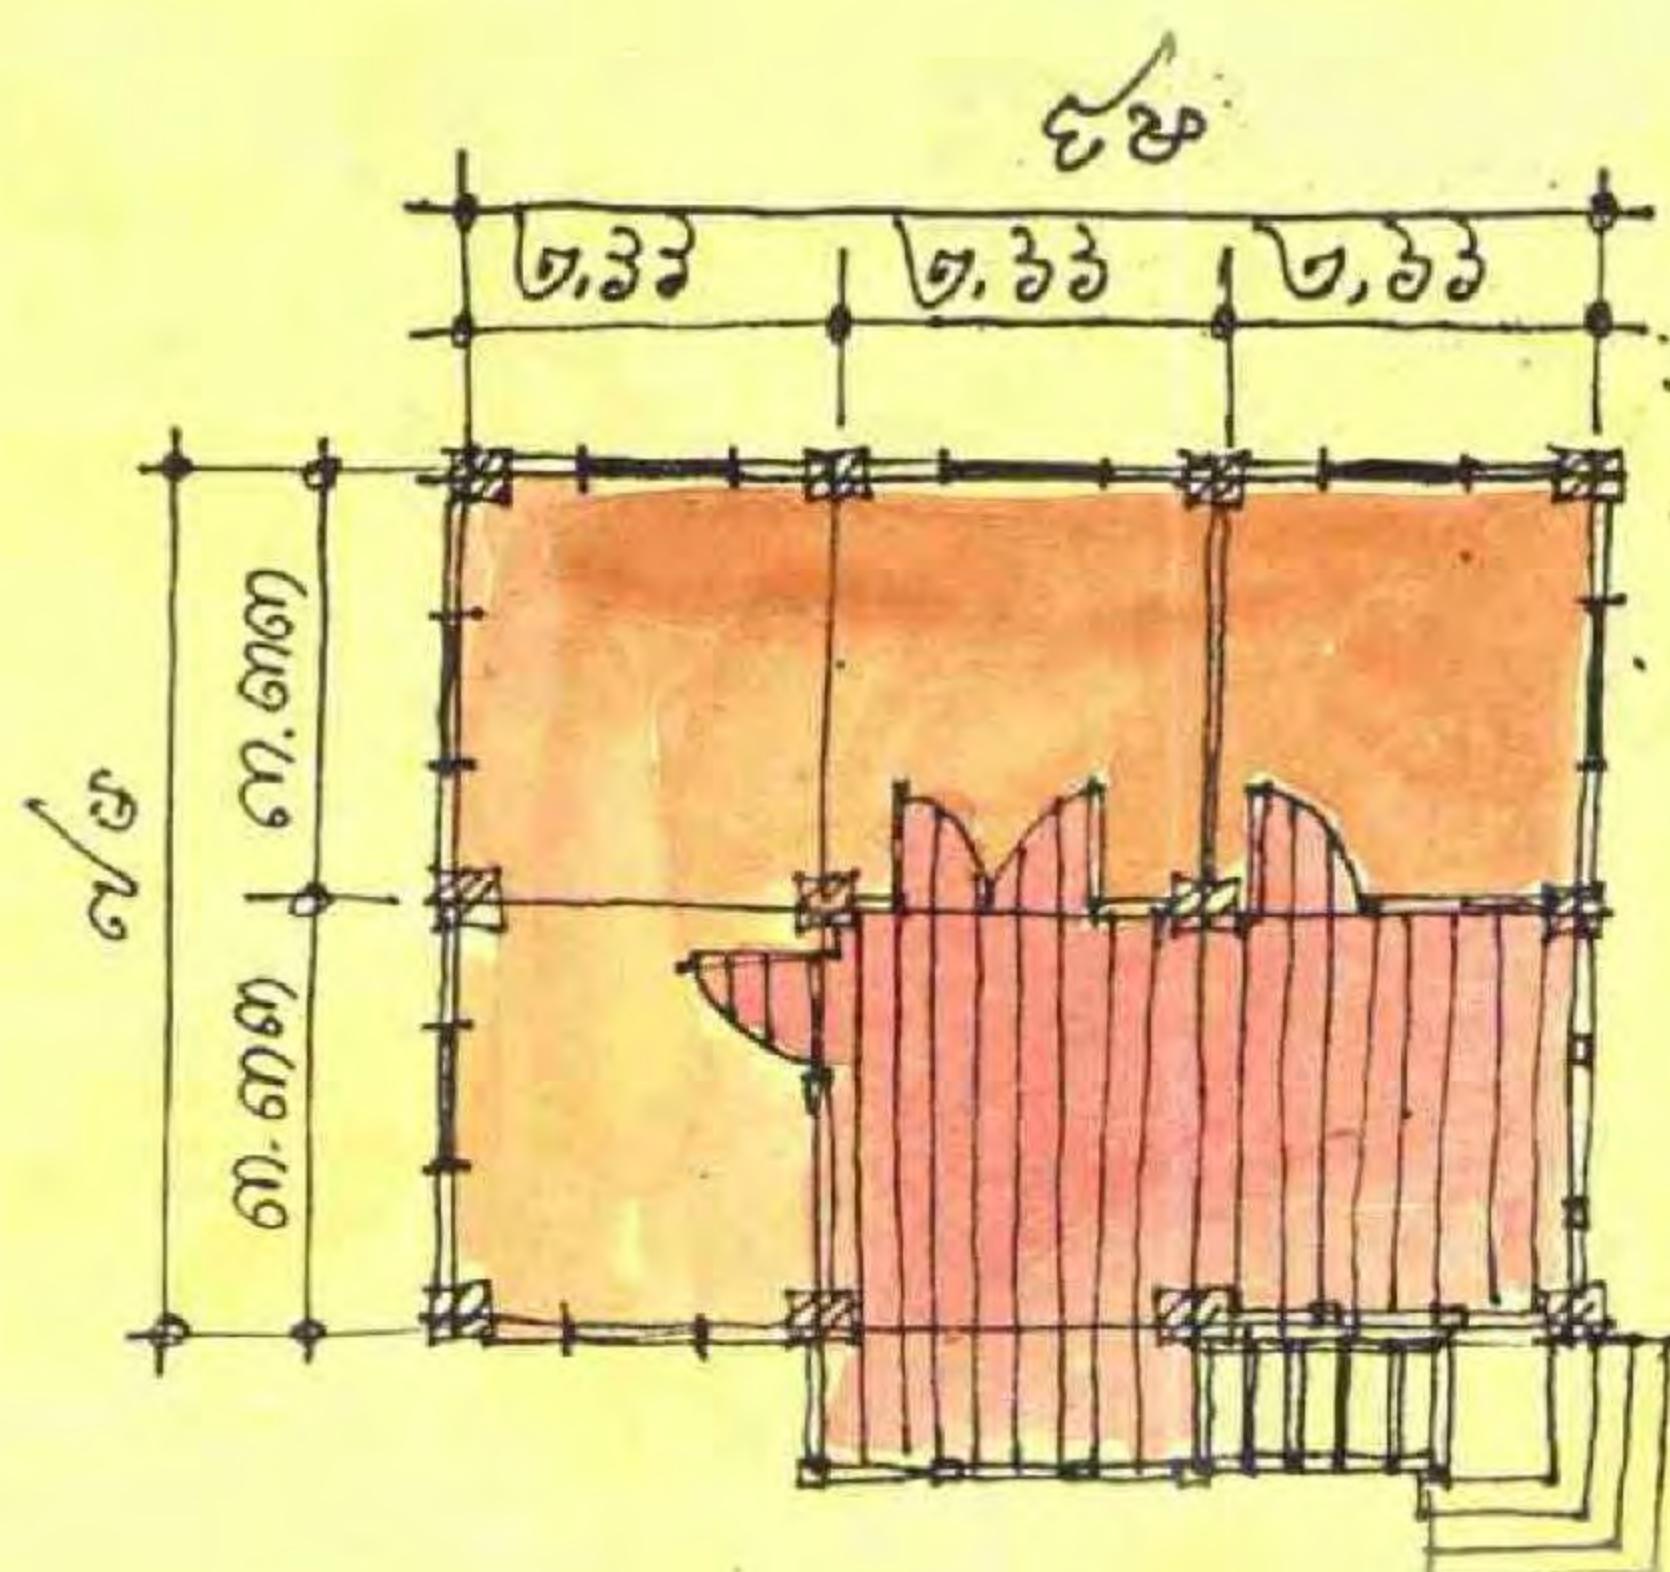



ប្រមាណដ្ឋានទី២ :



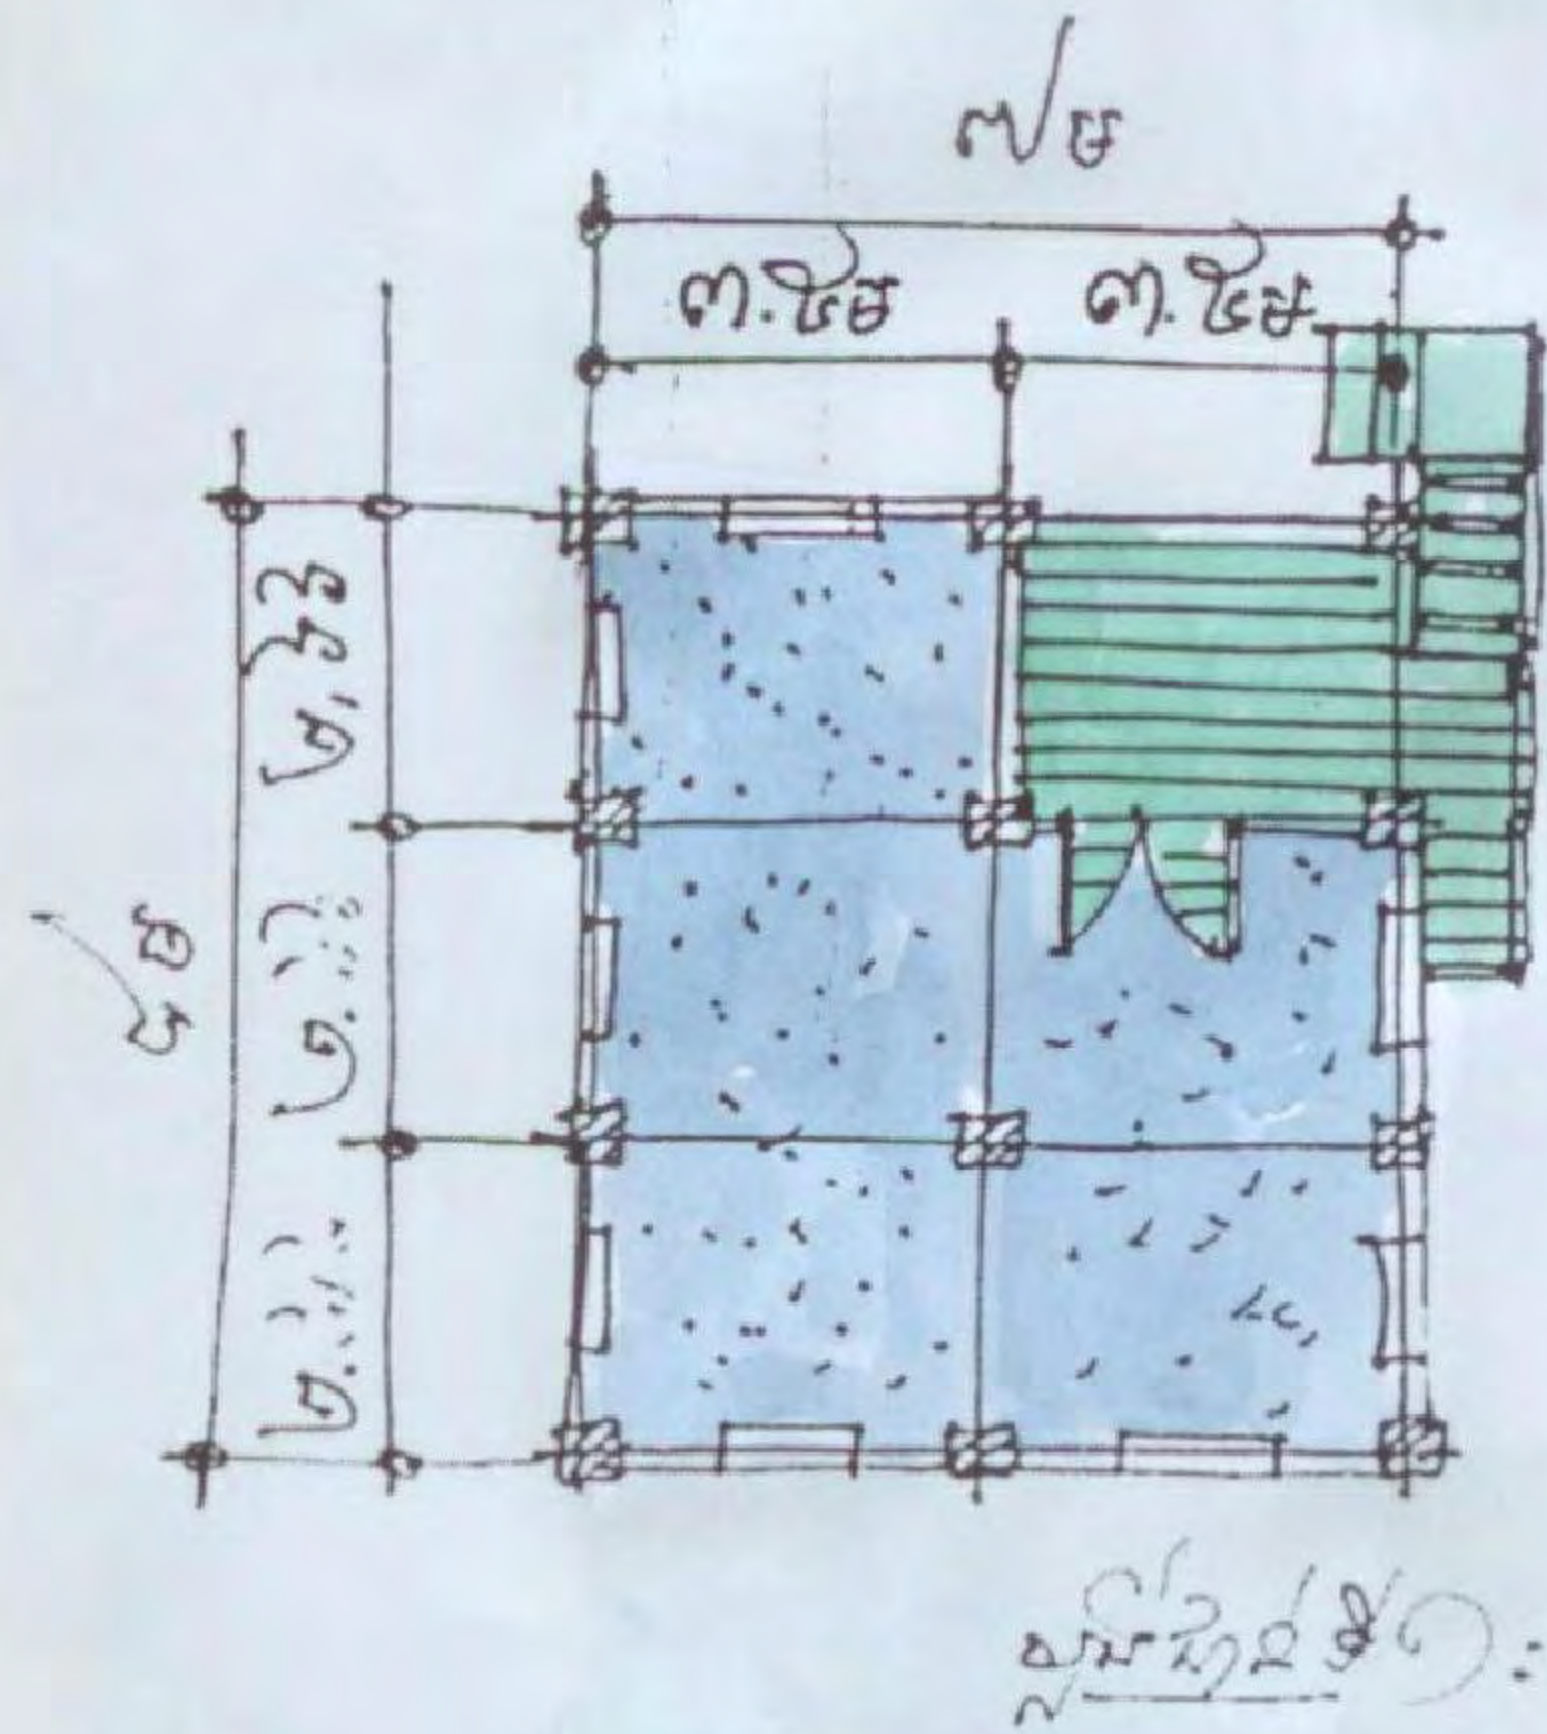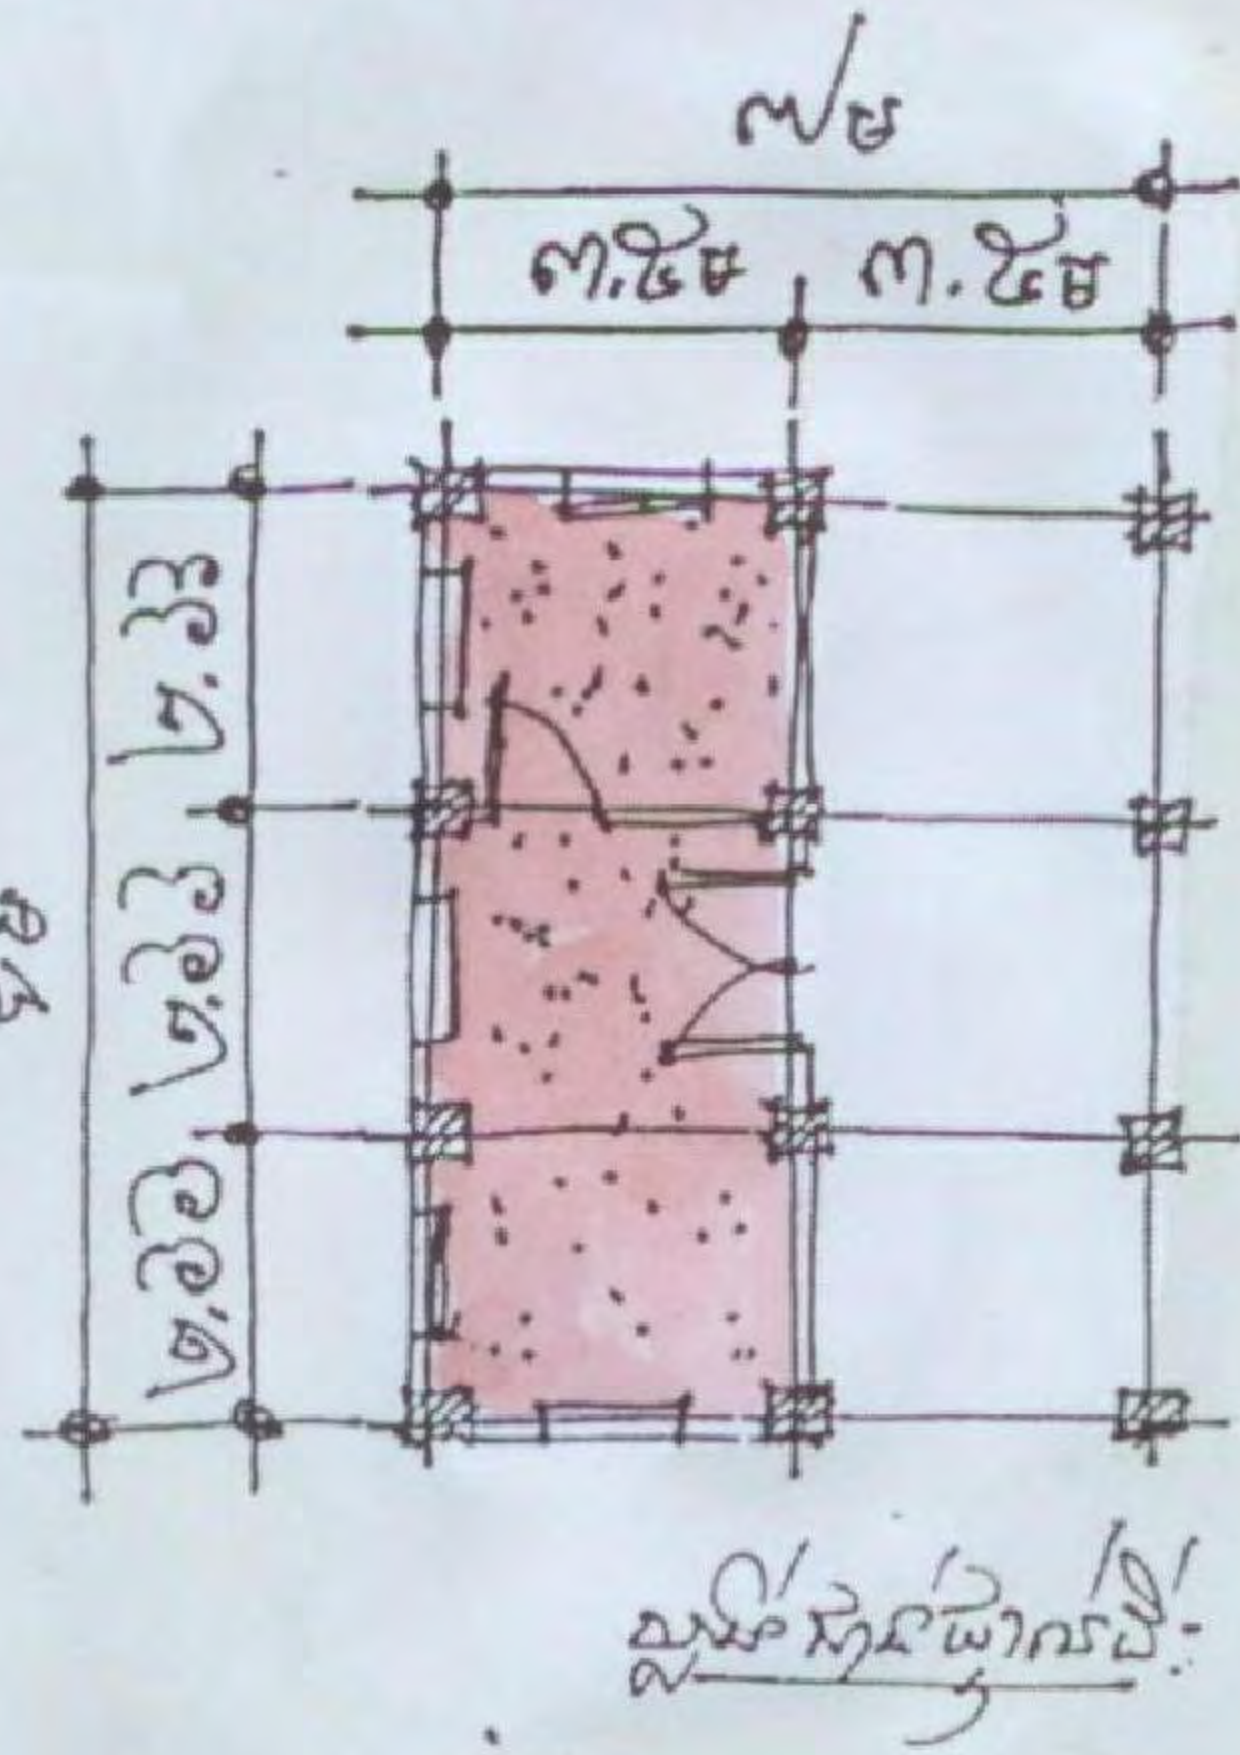


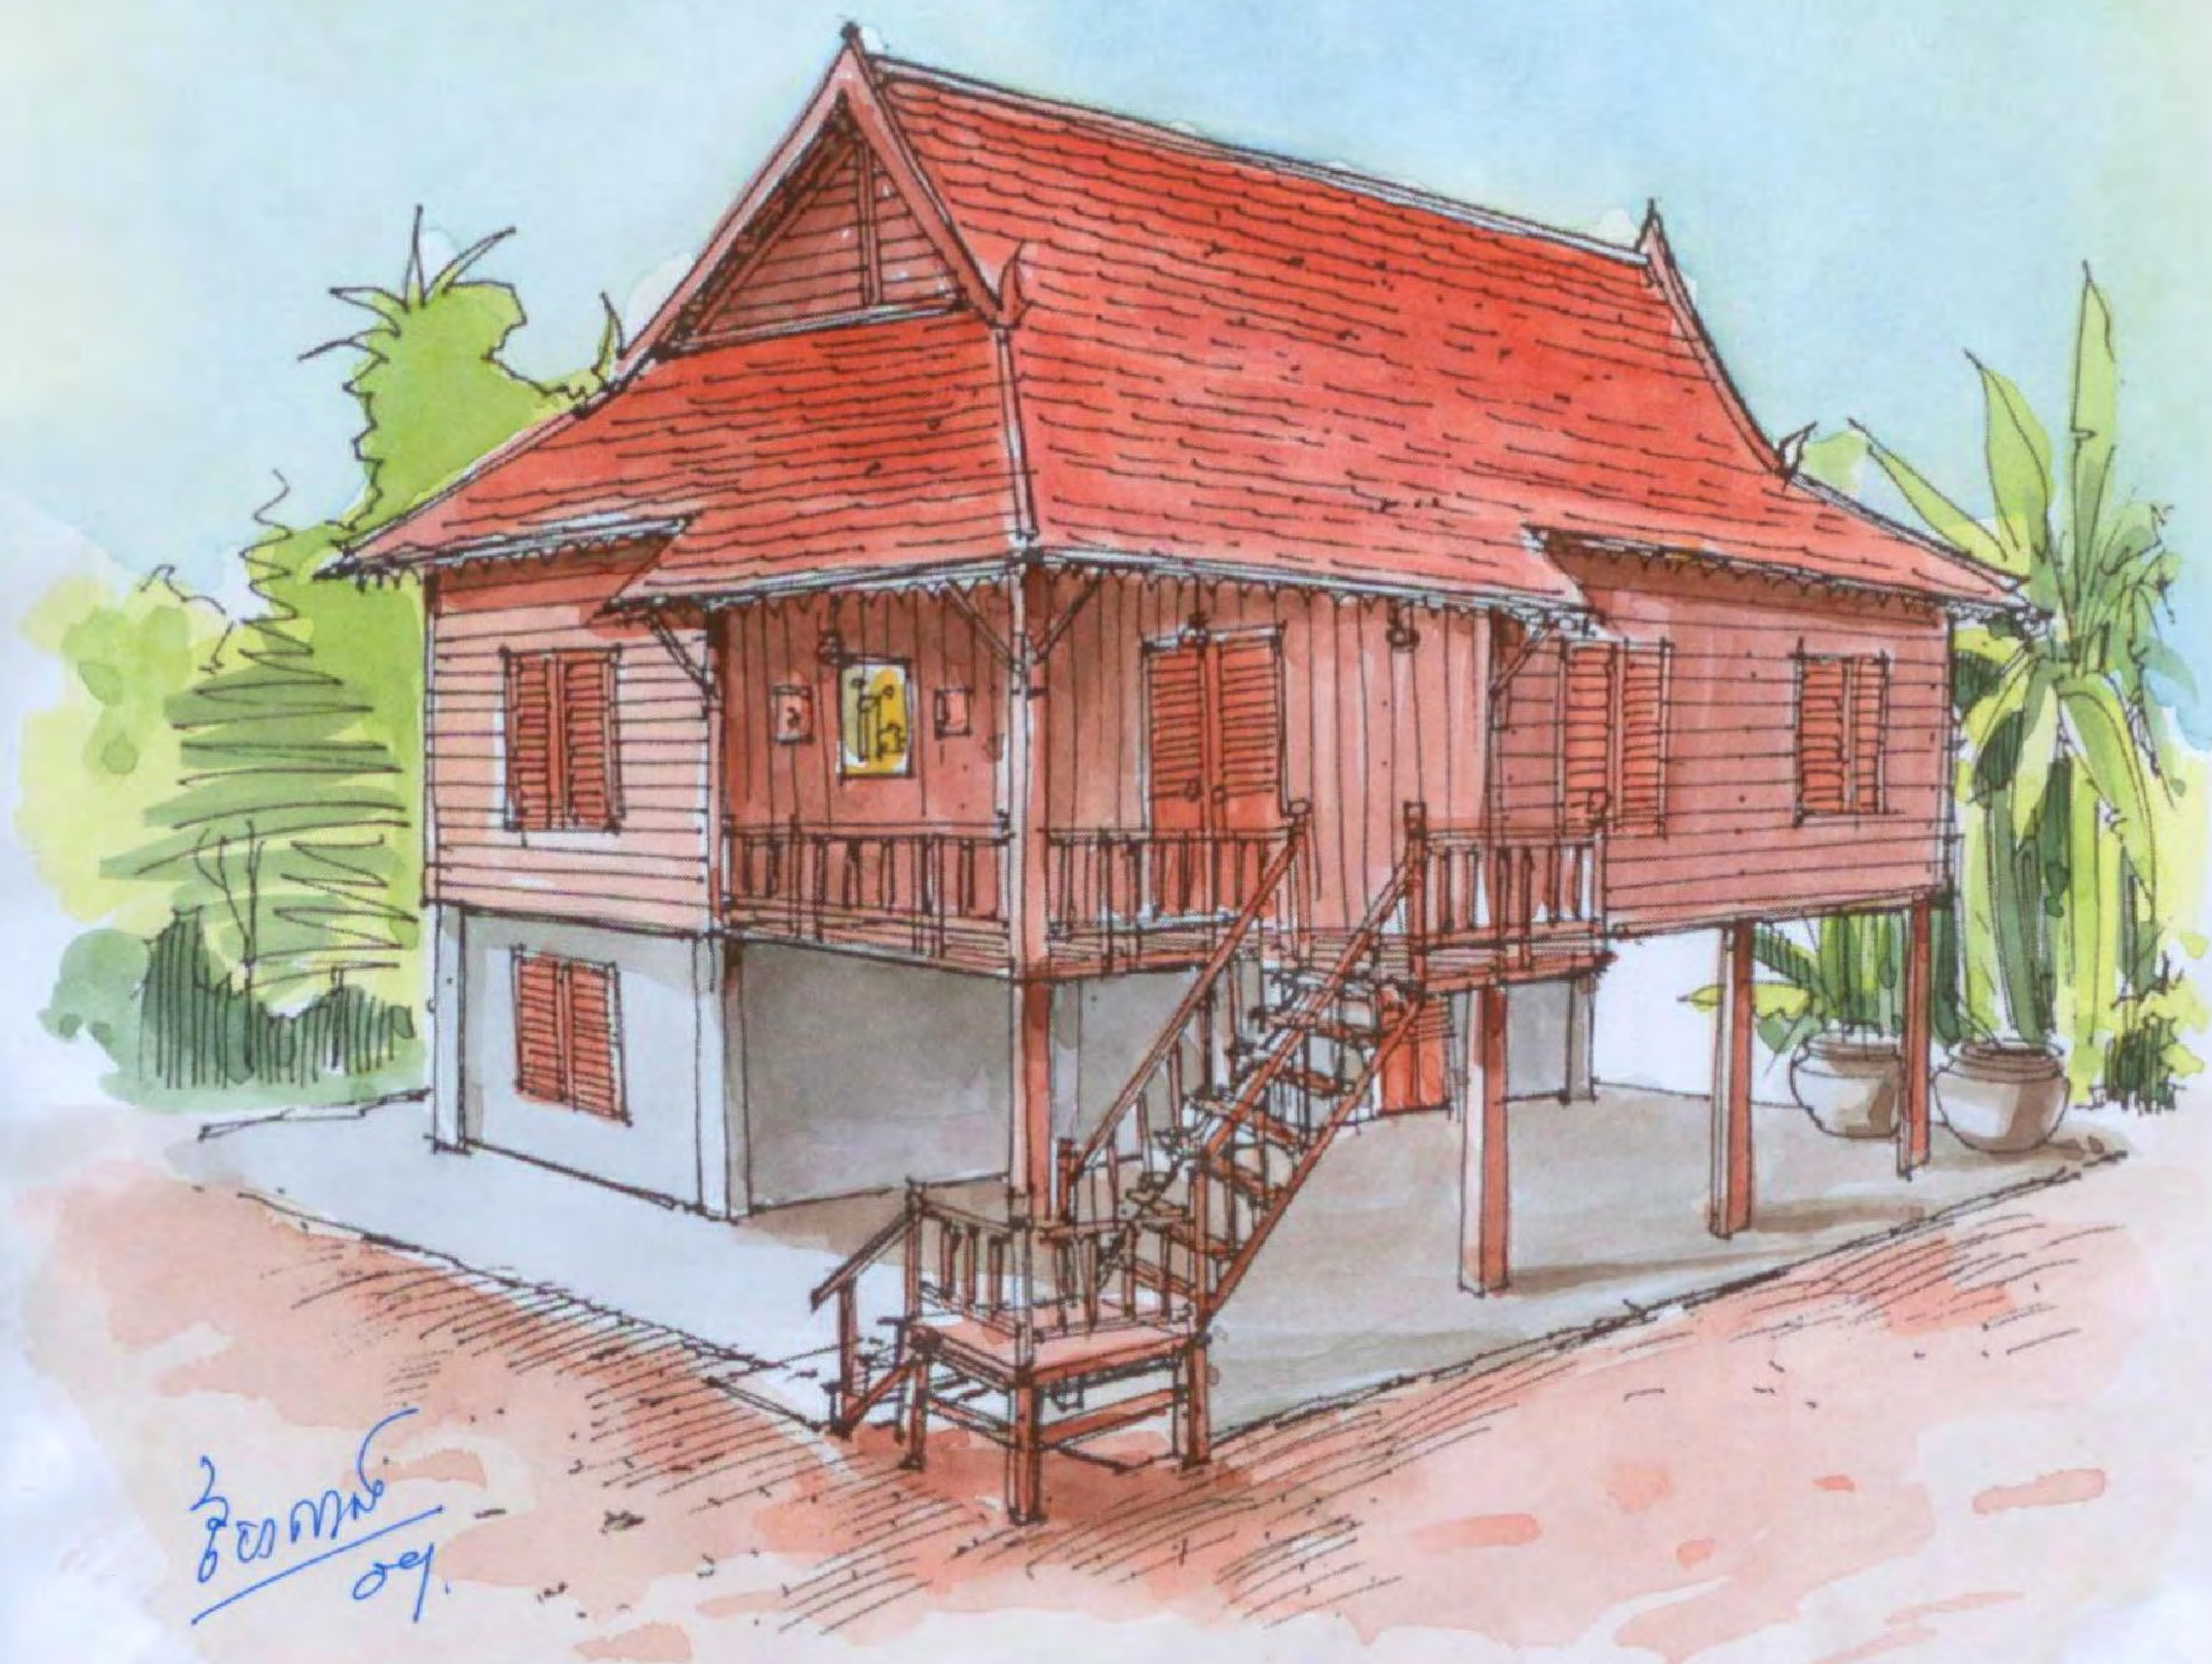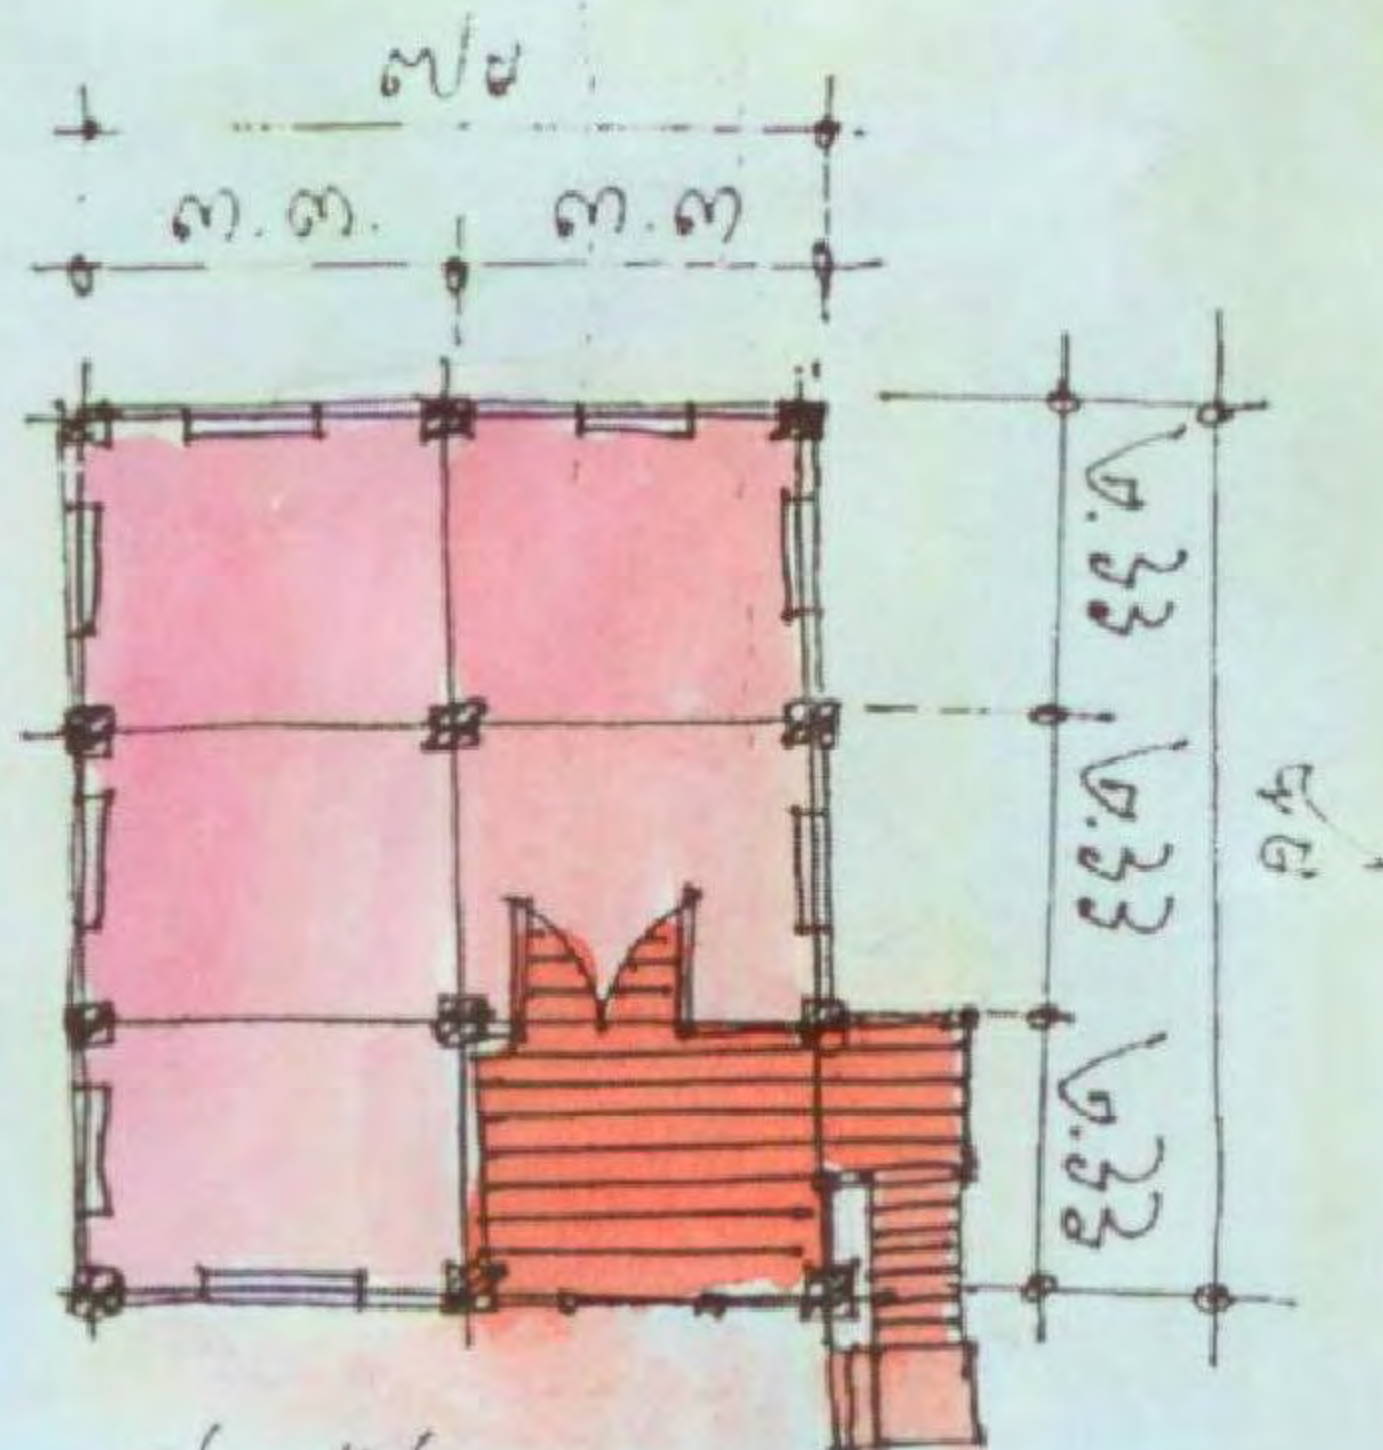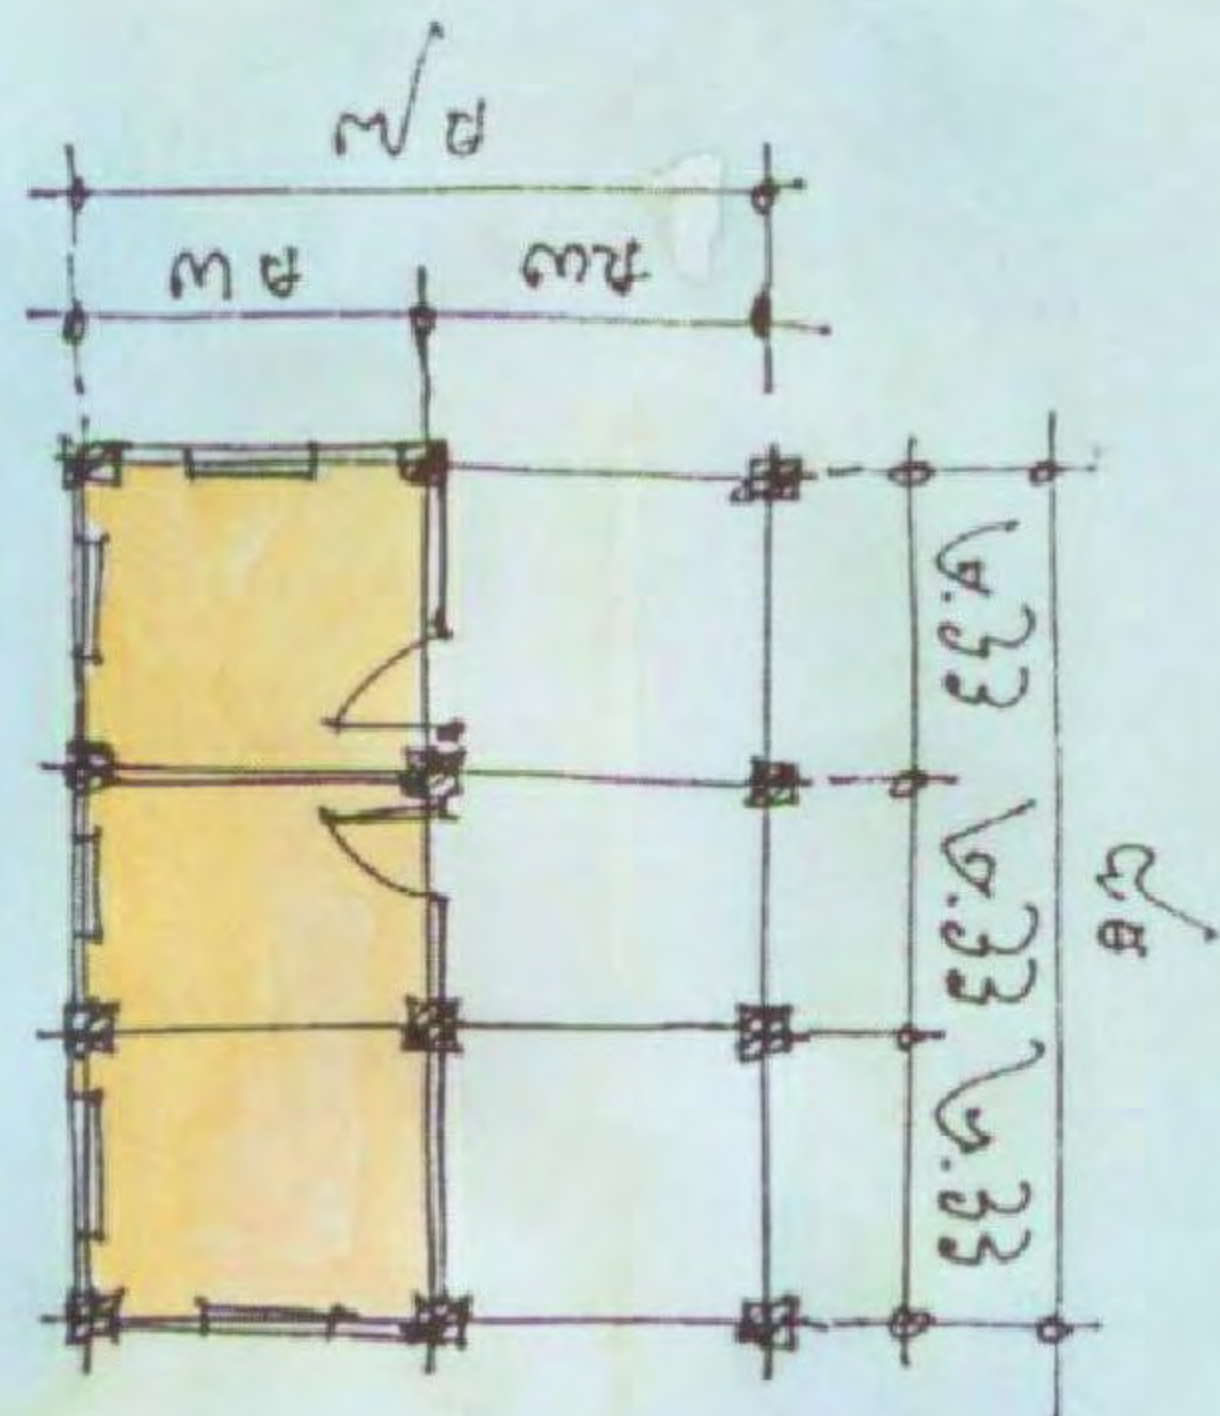

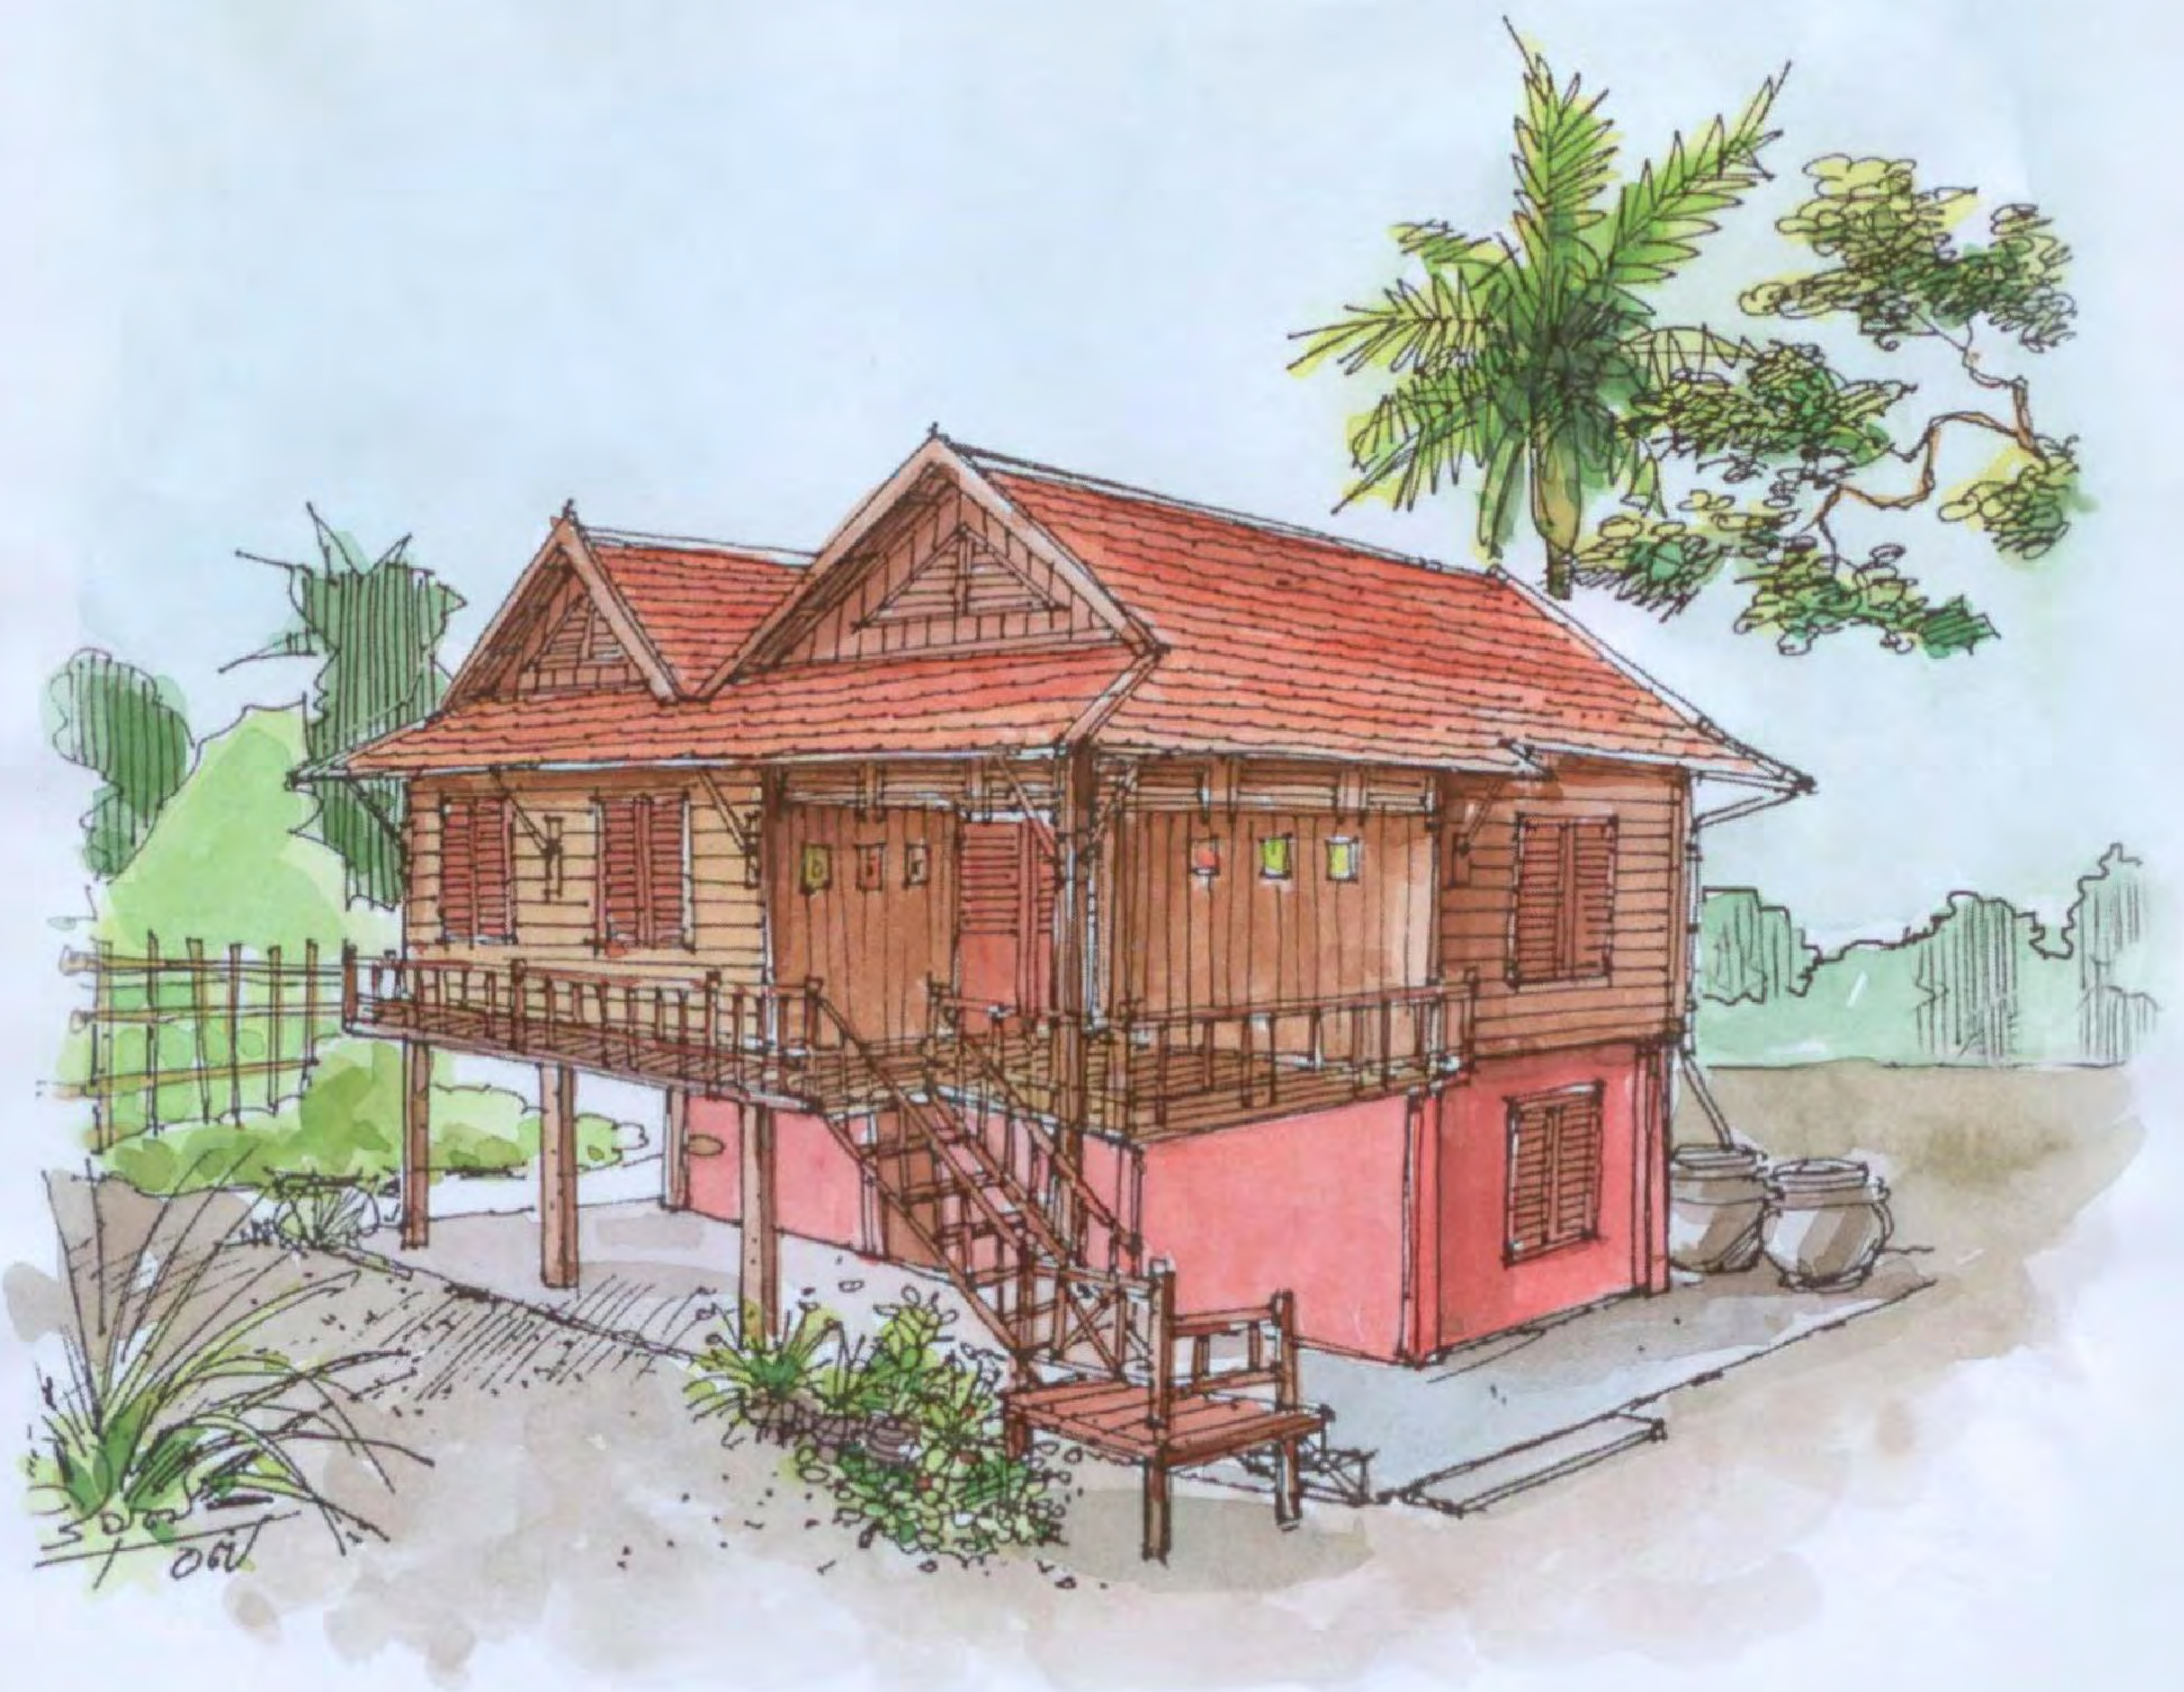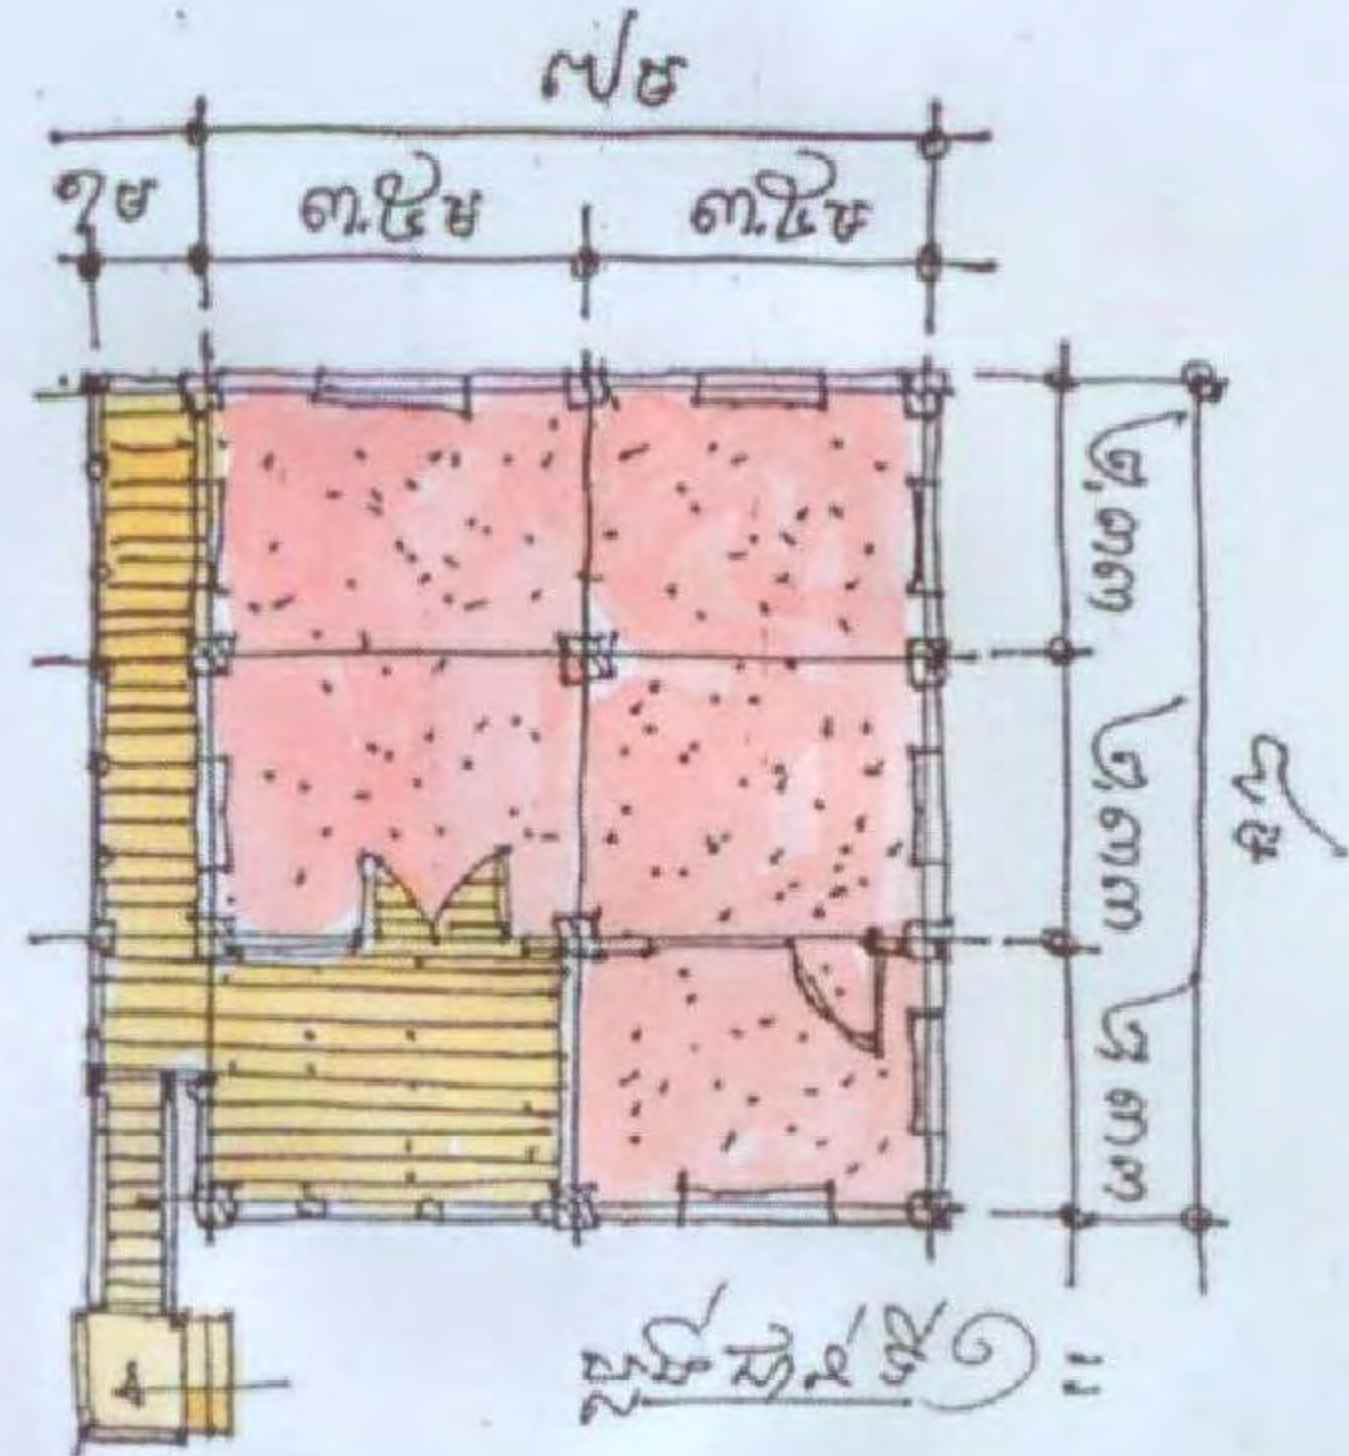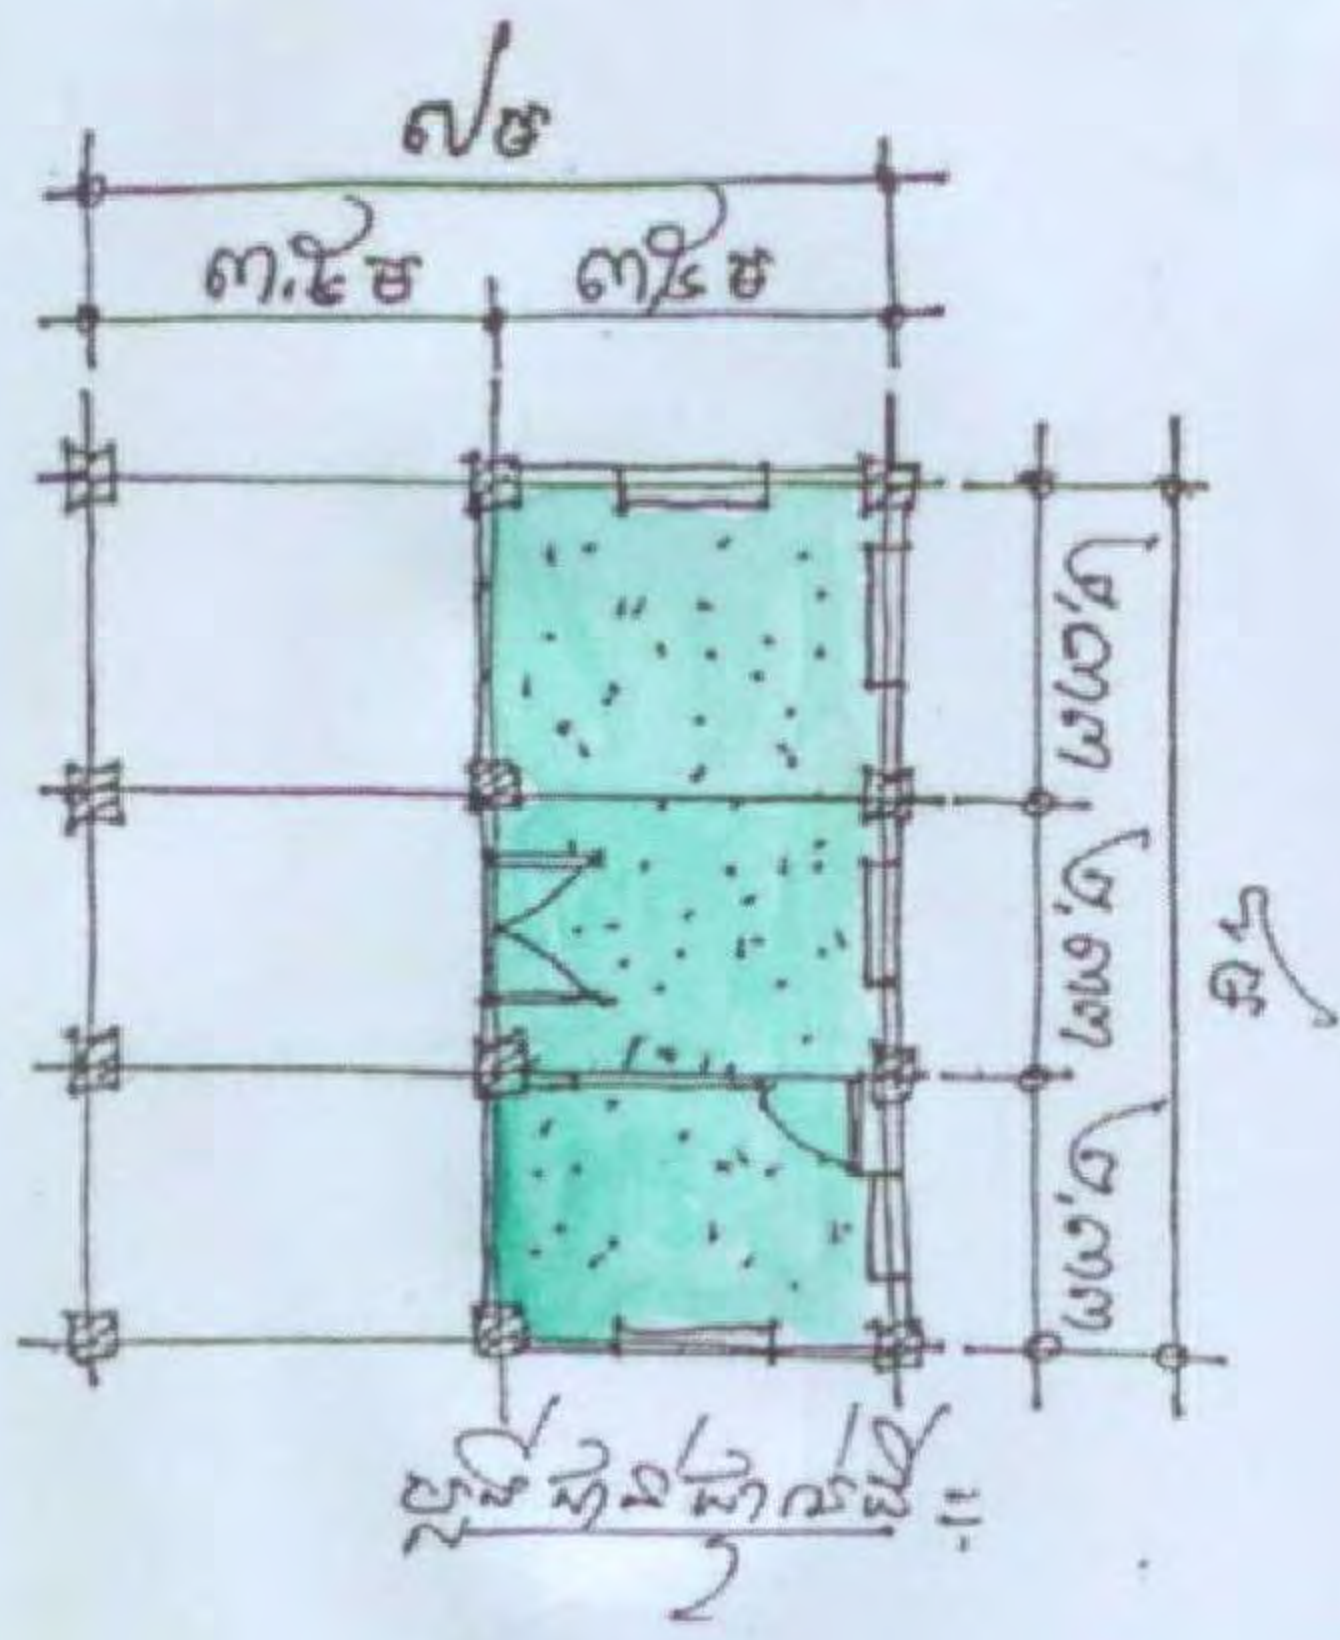


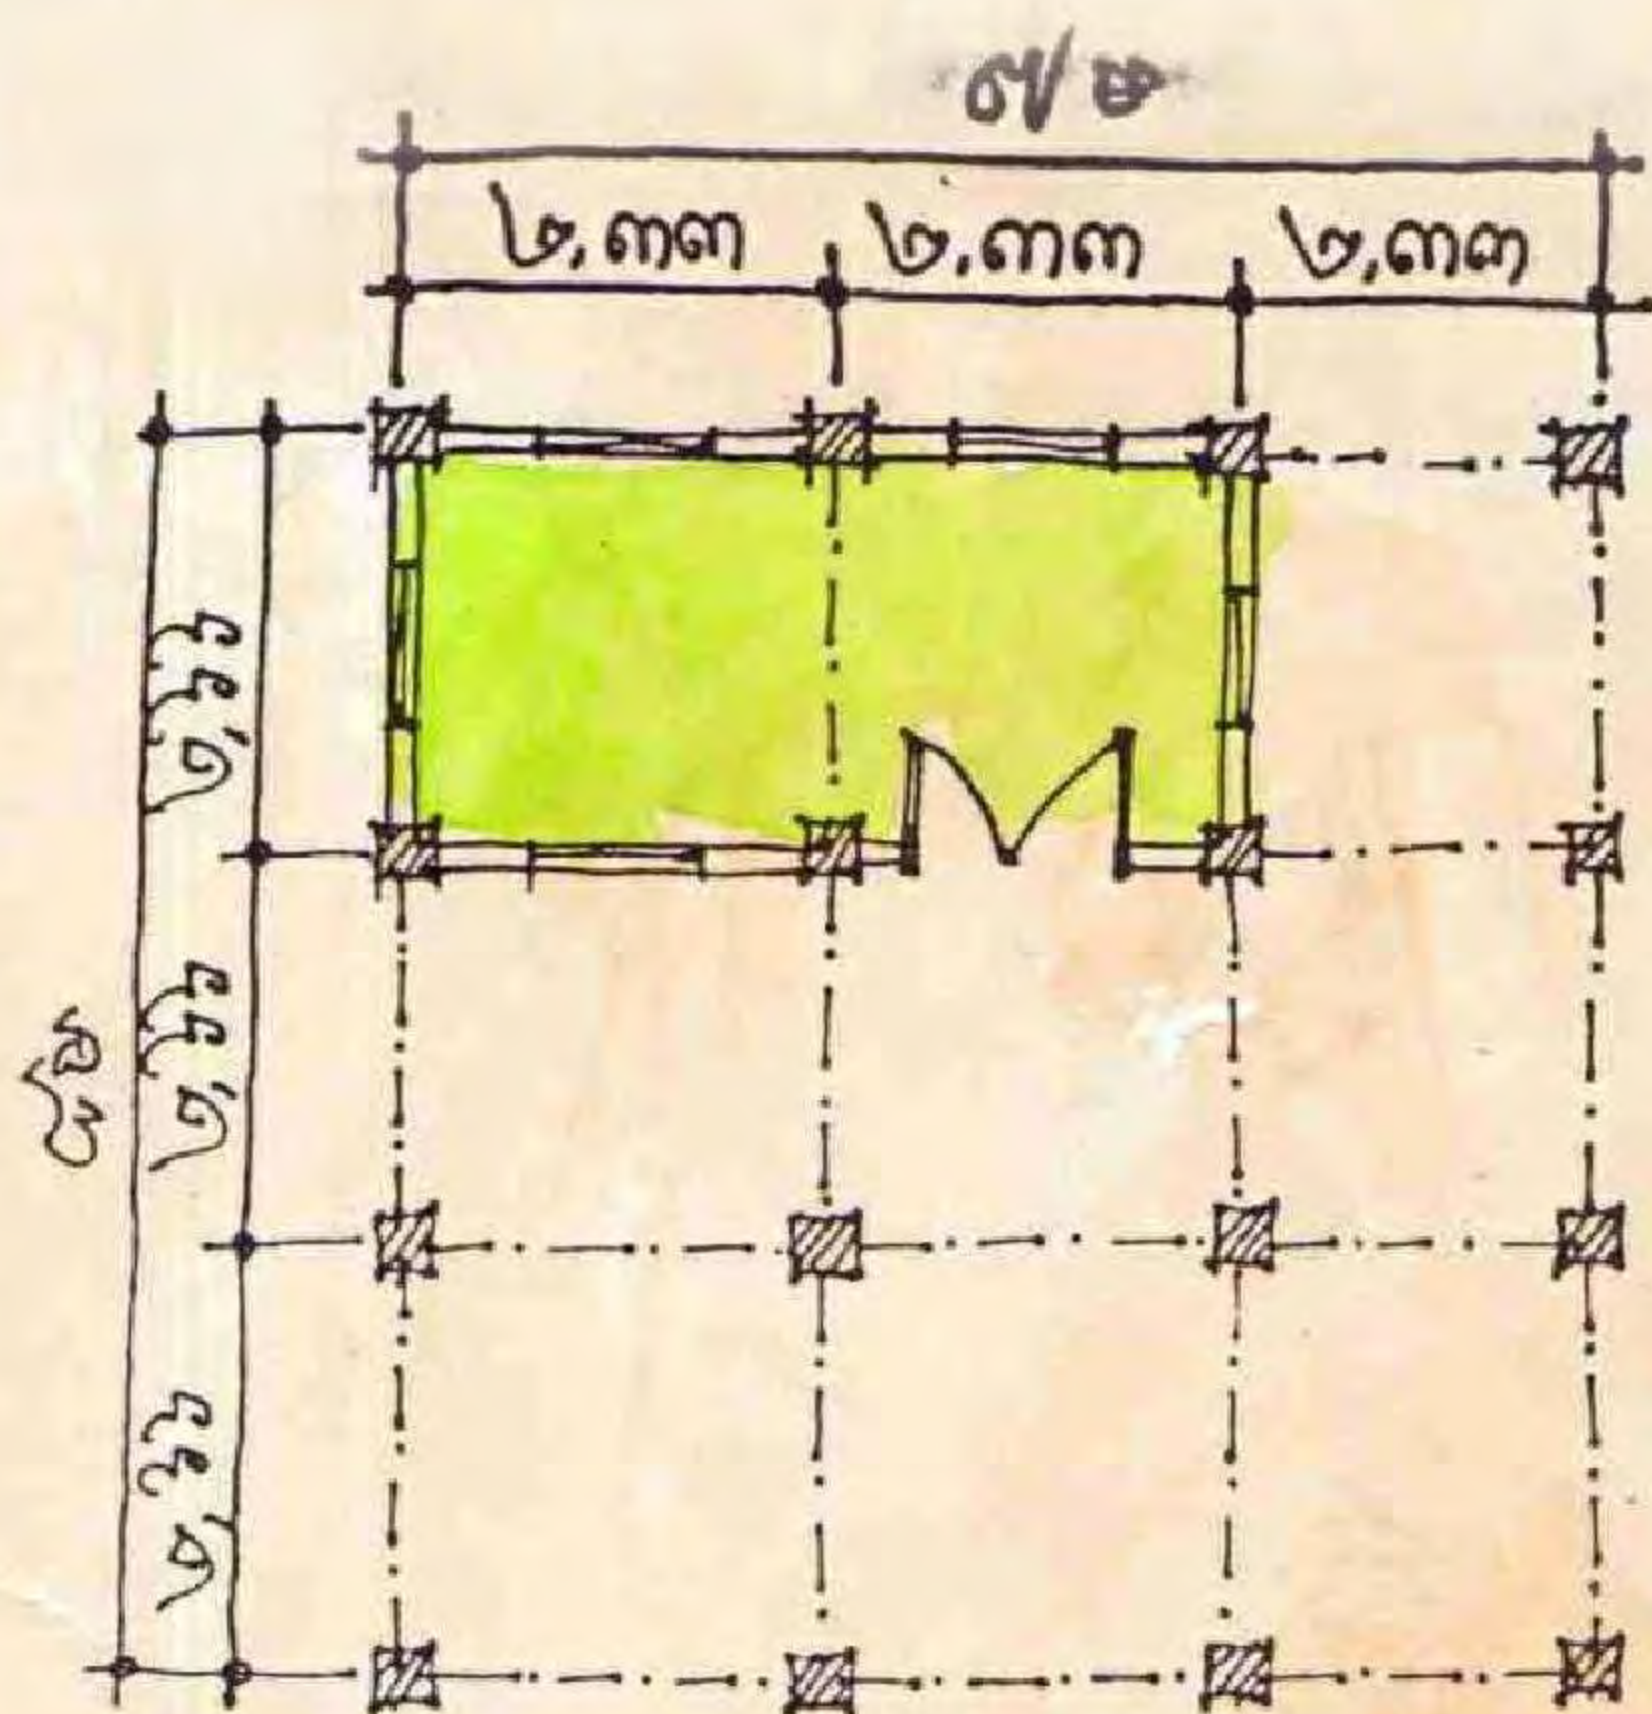




ប្លង់ជាន់ក្រោម :


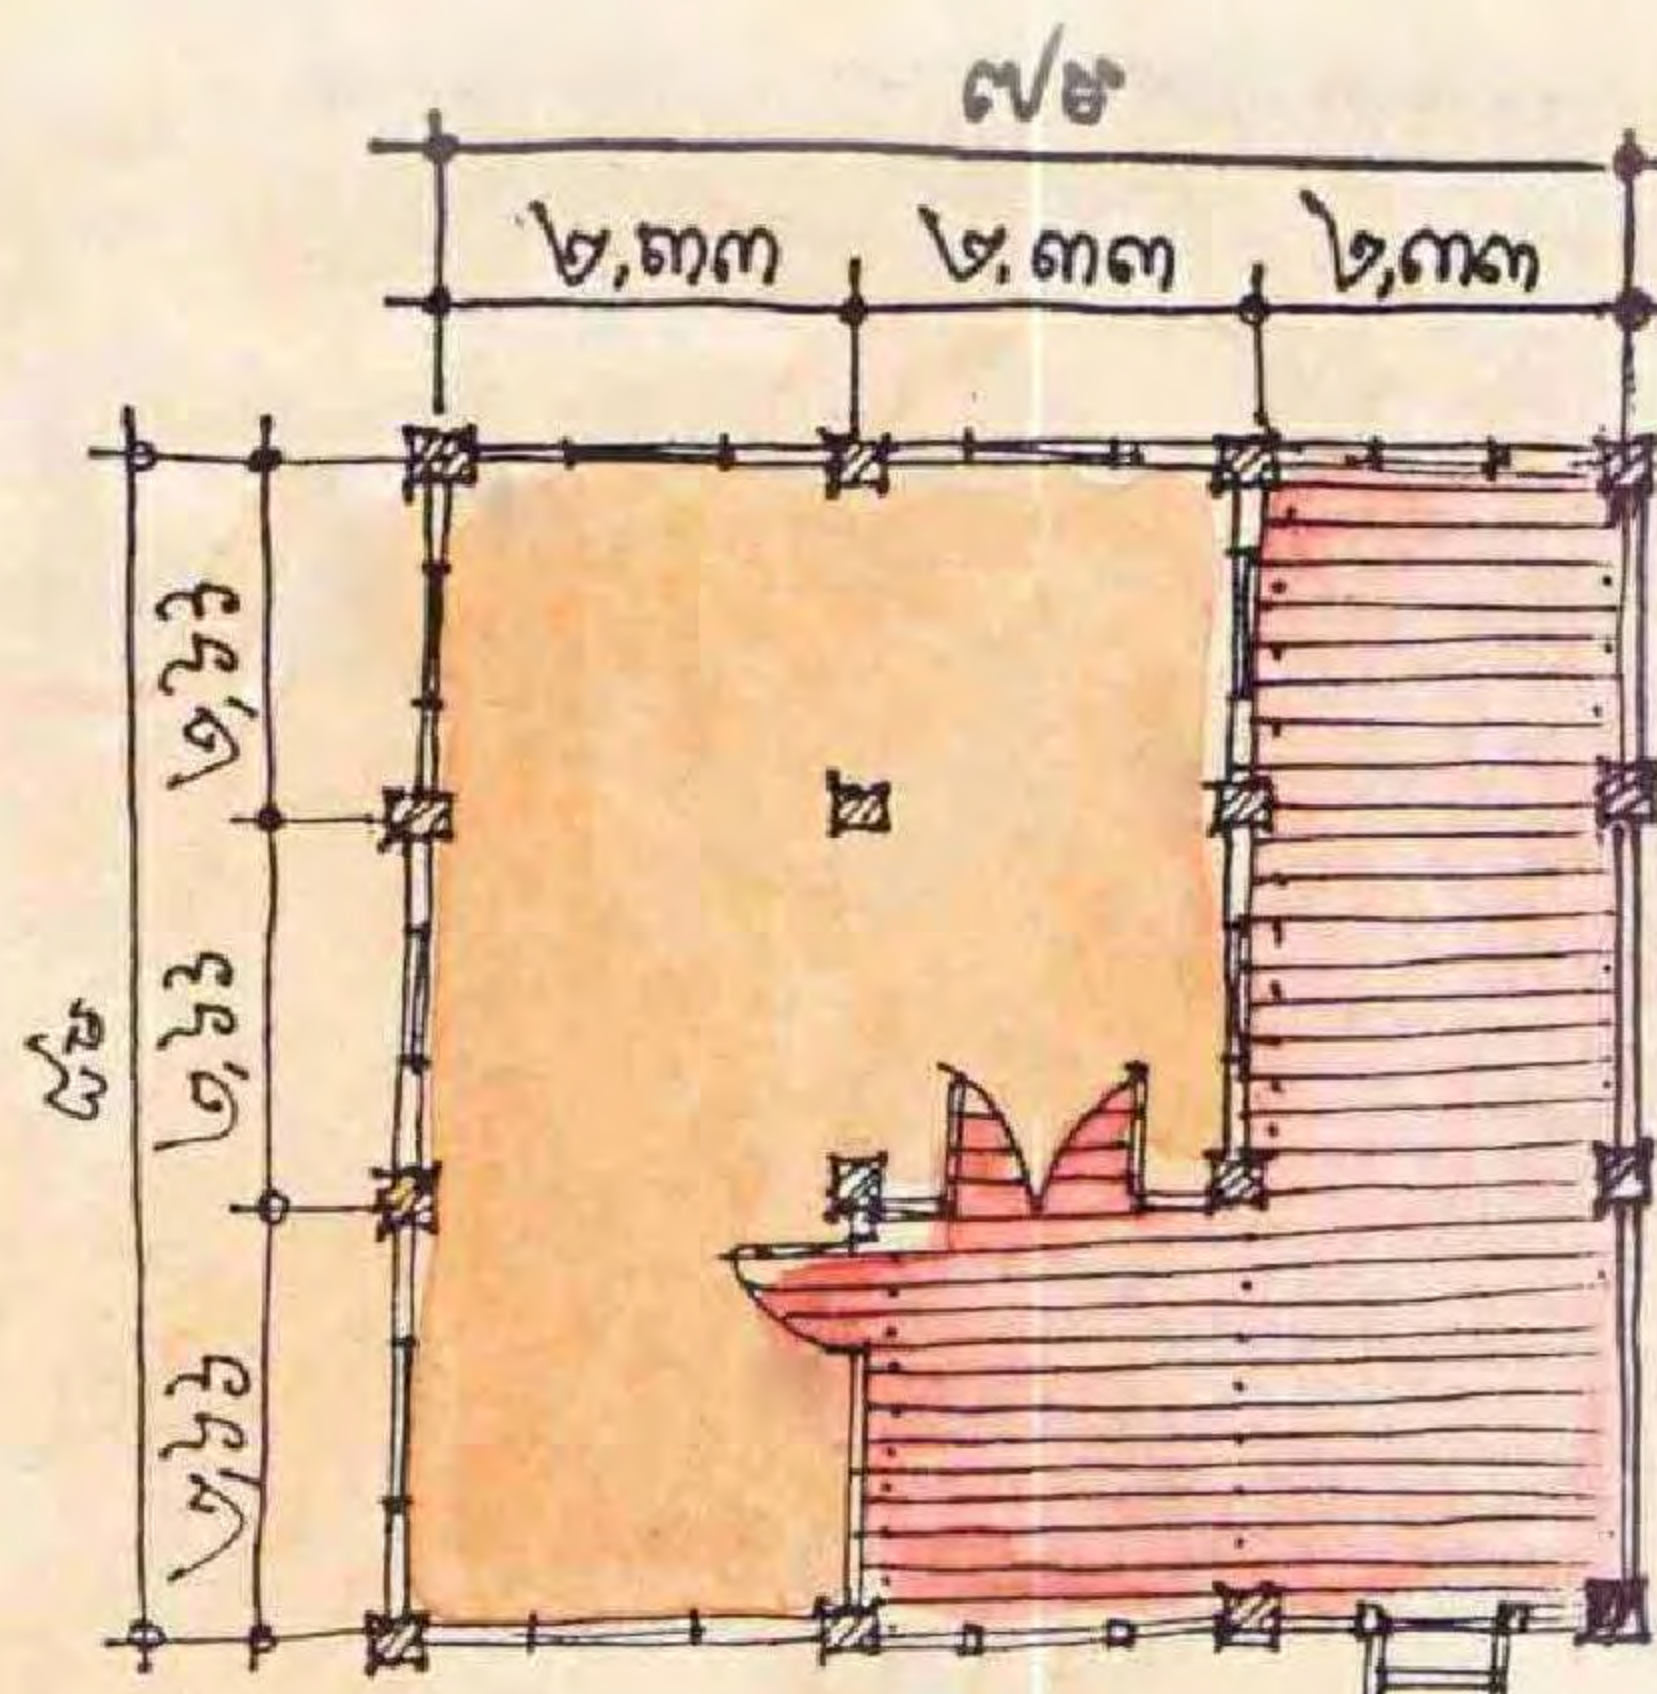



ប្លង់ជាន់ទី១ :



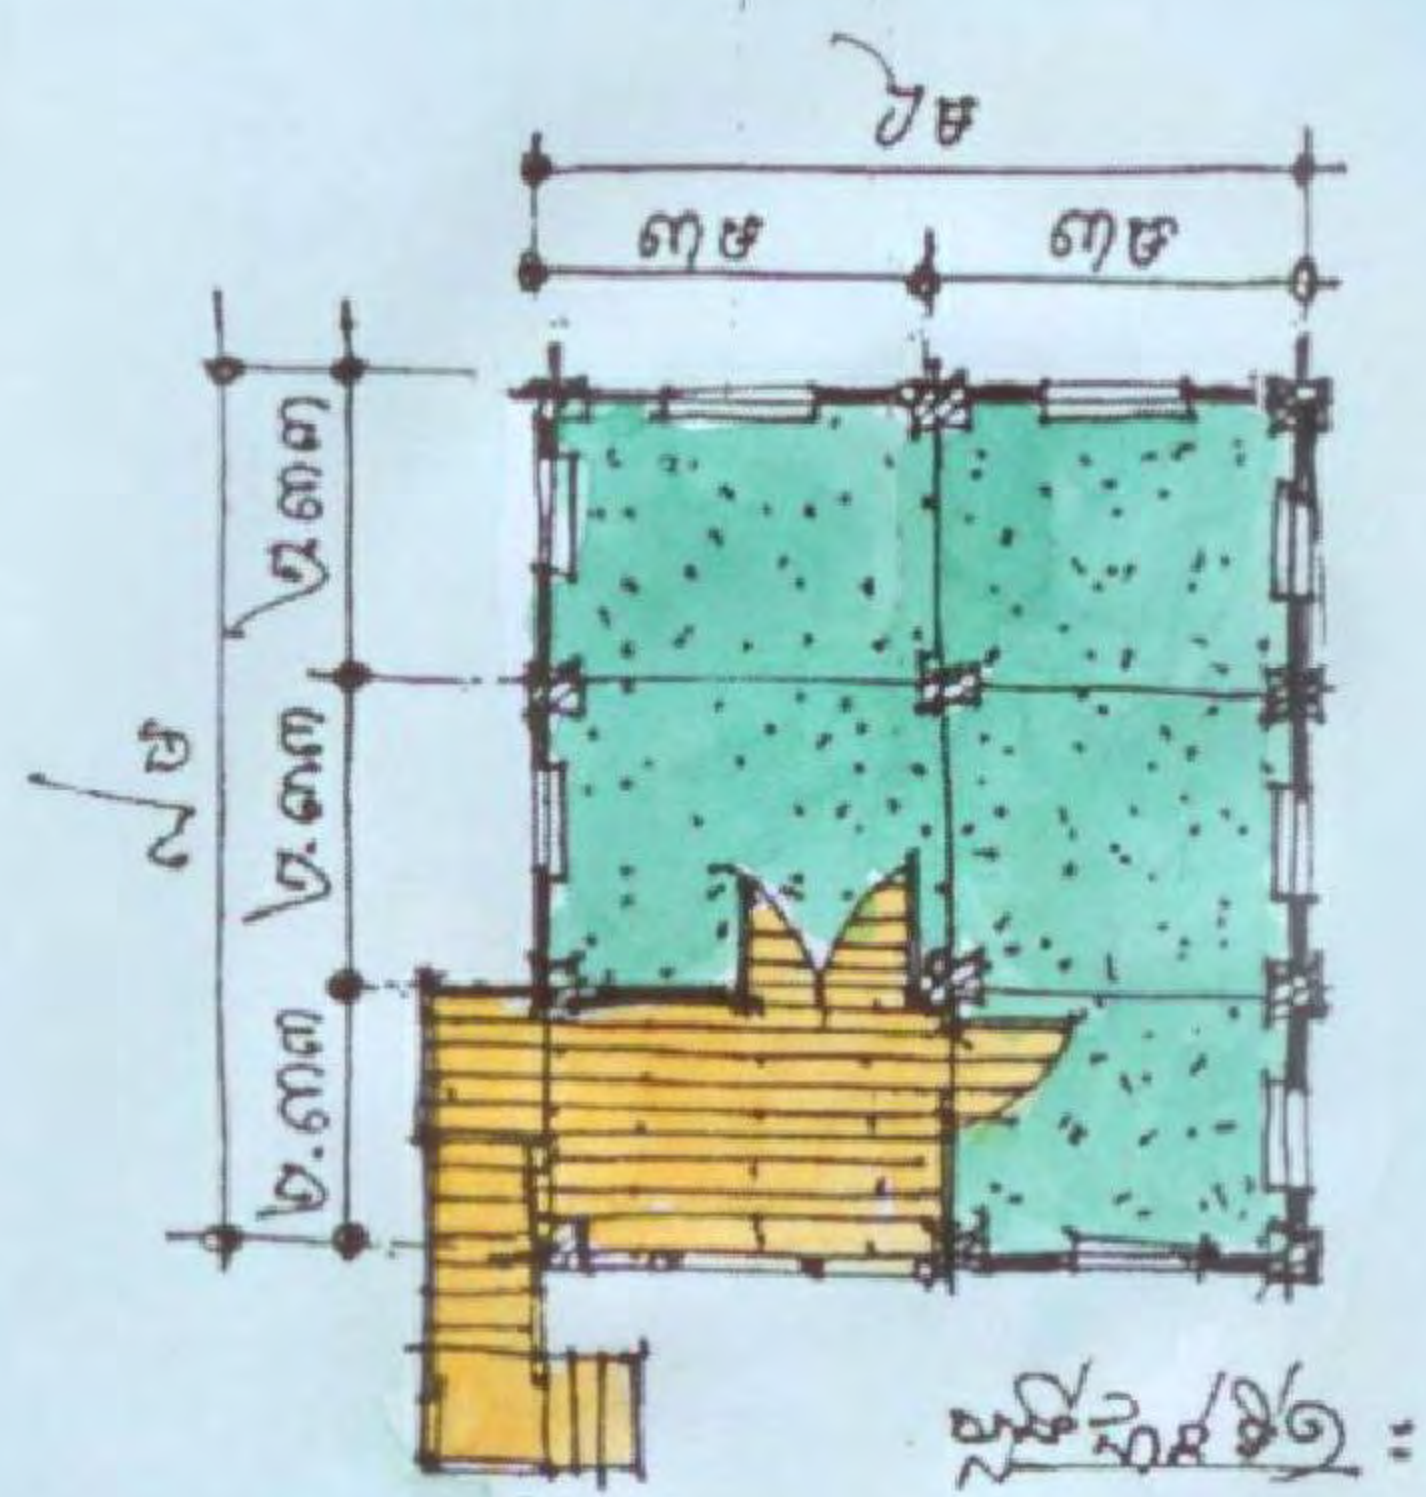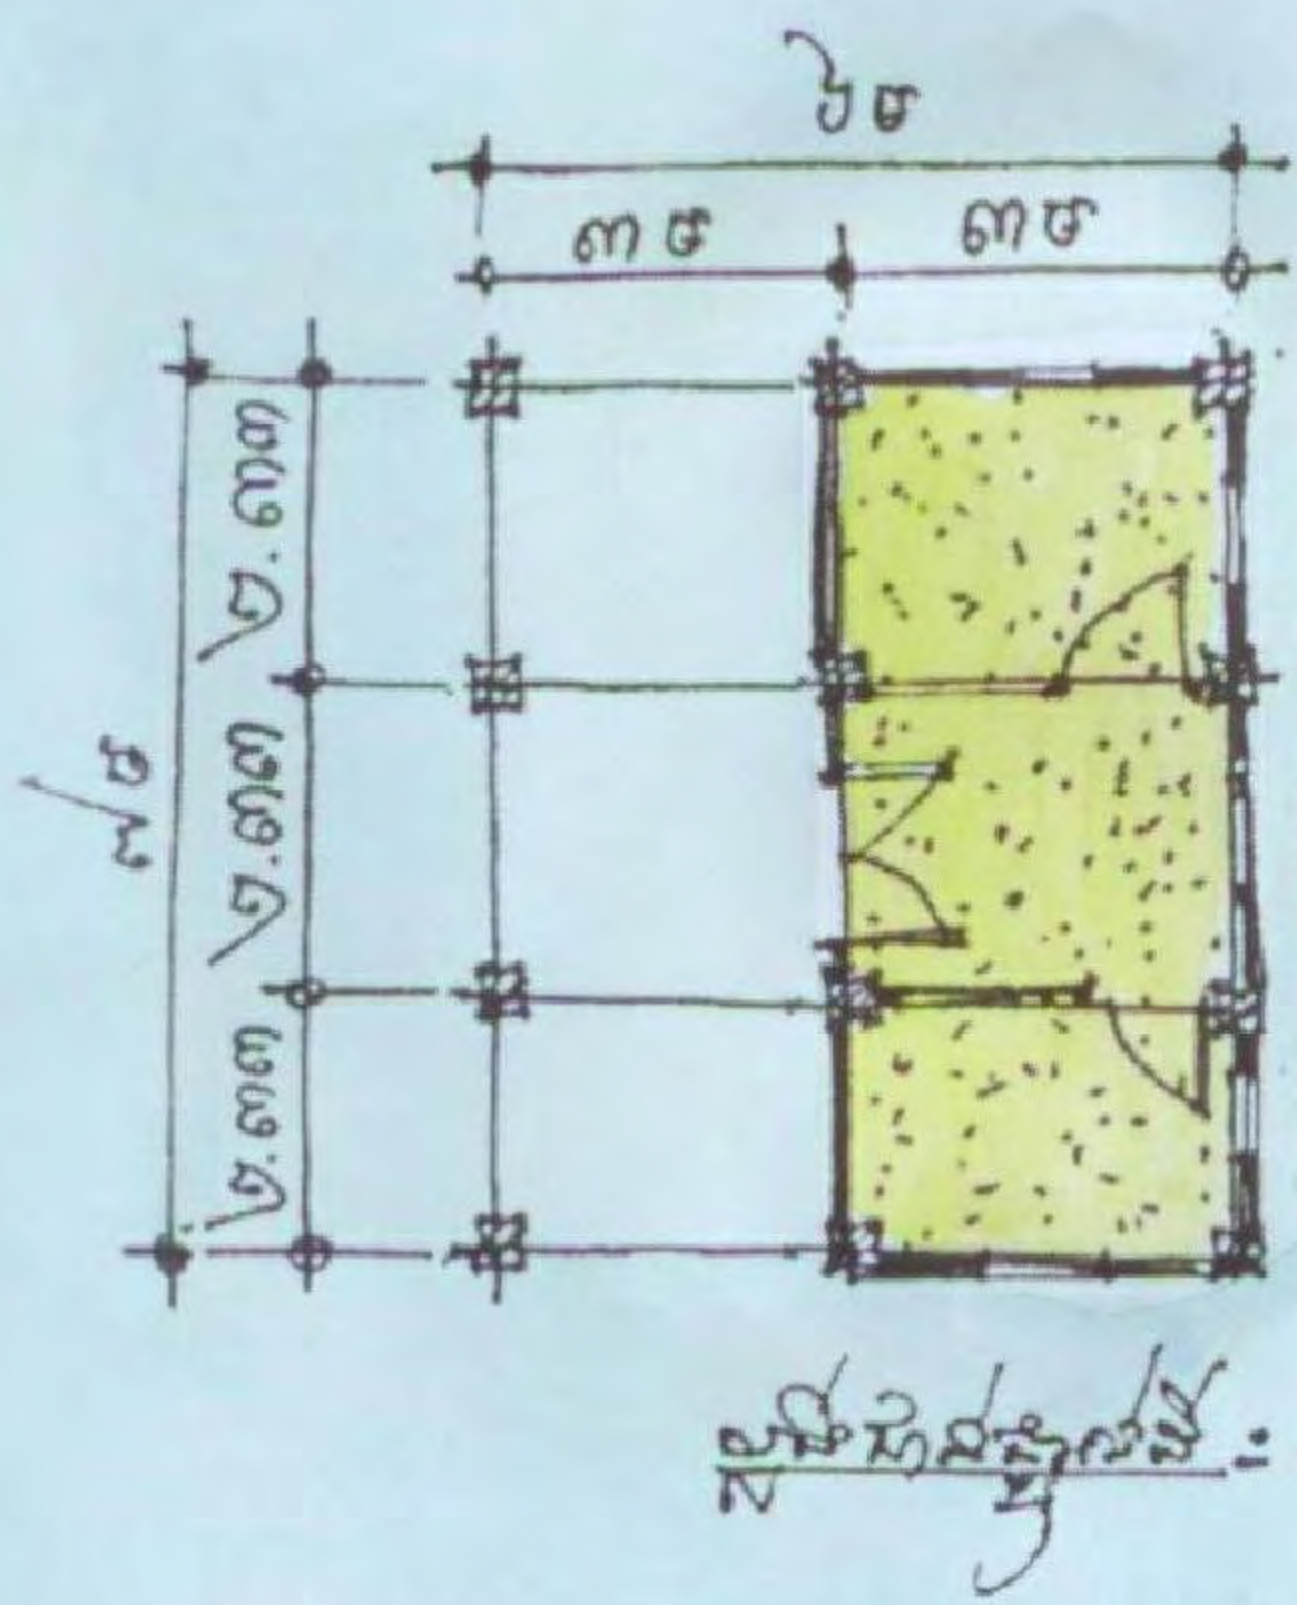

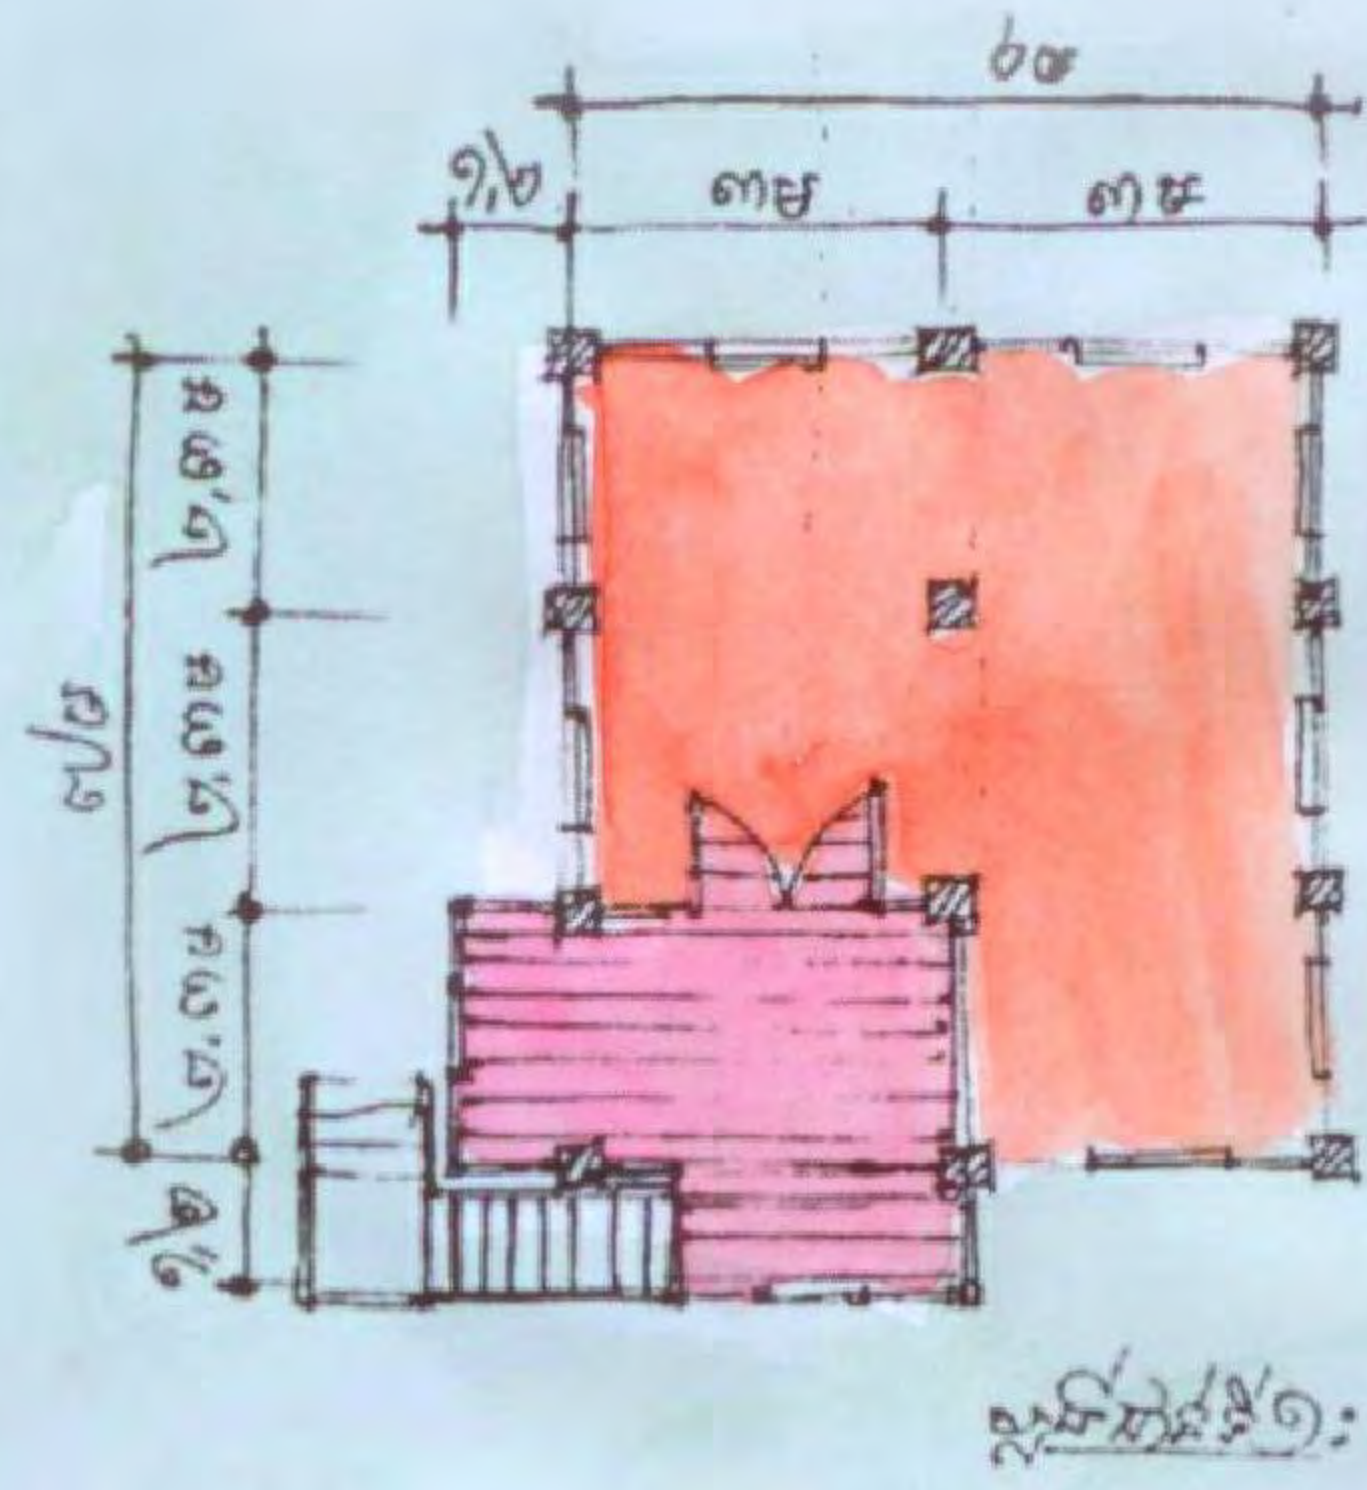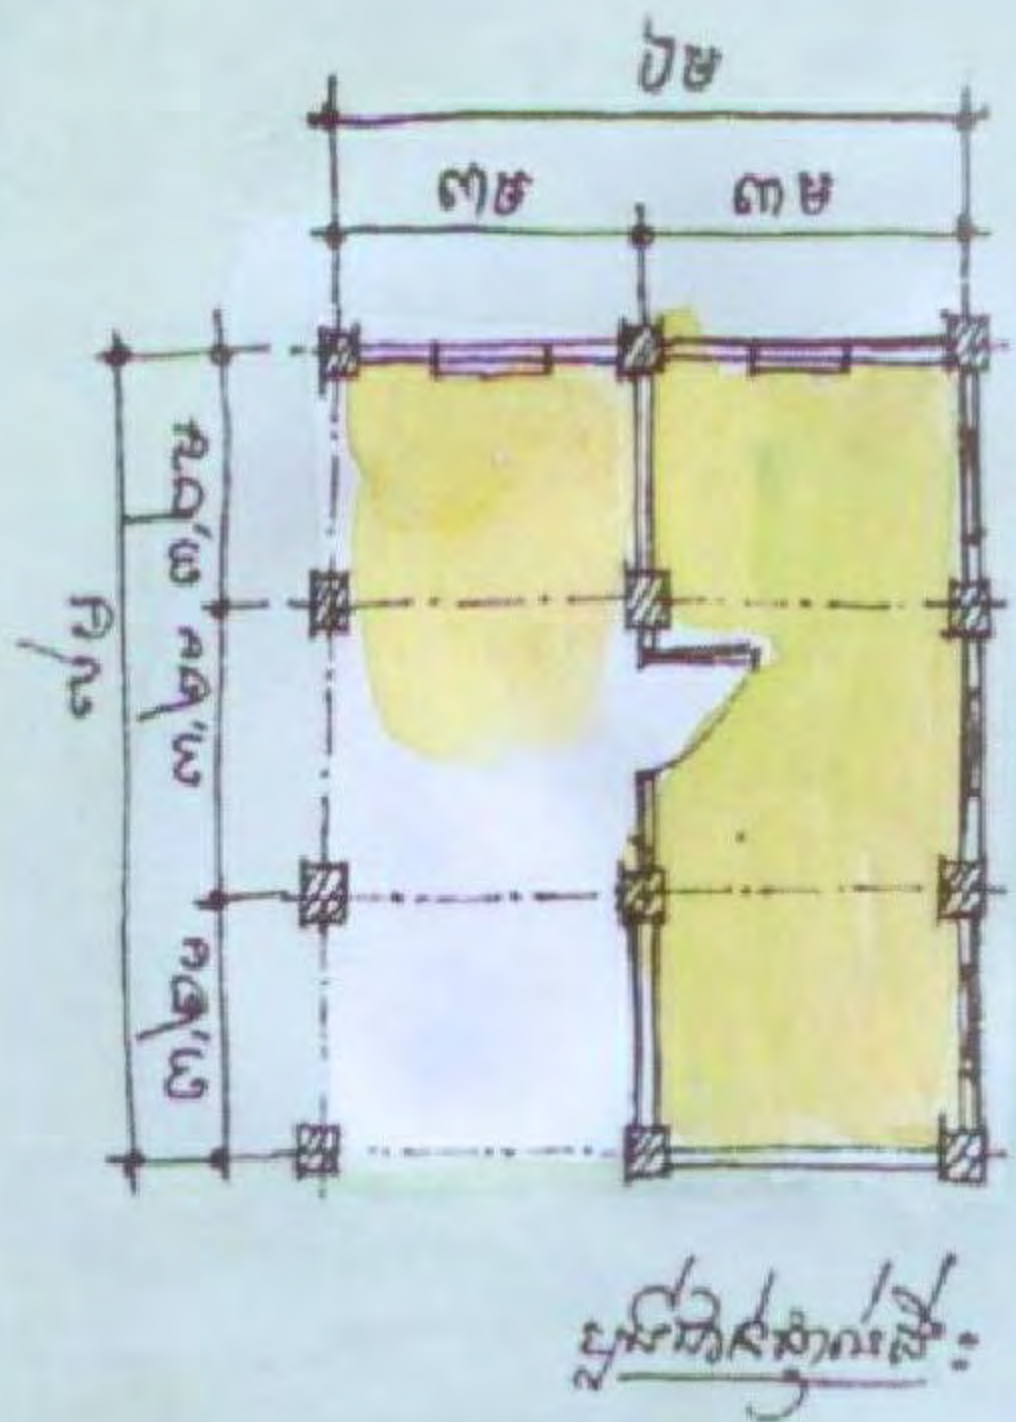


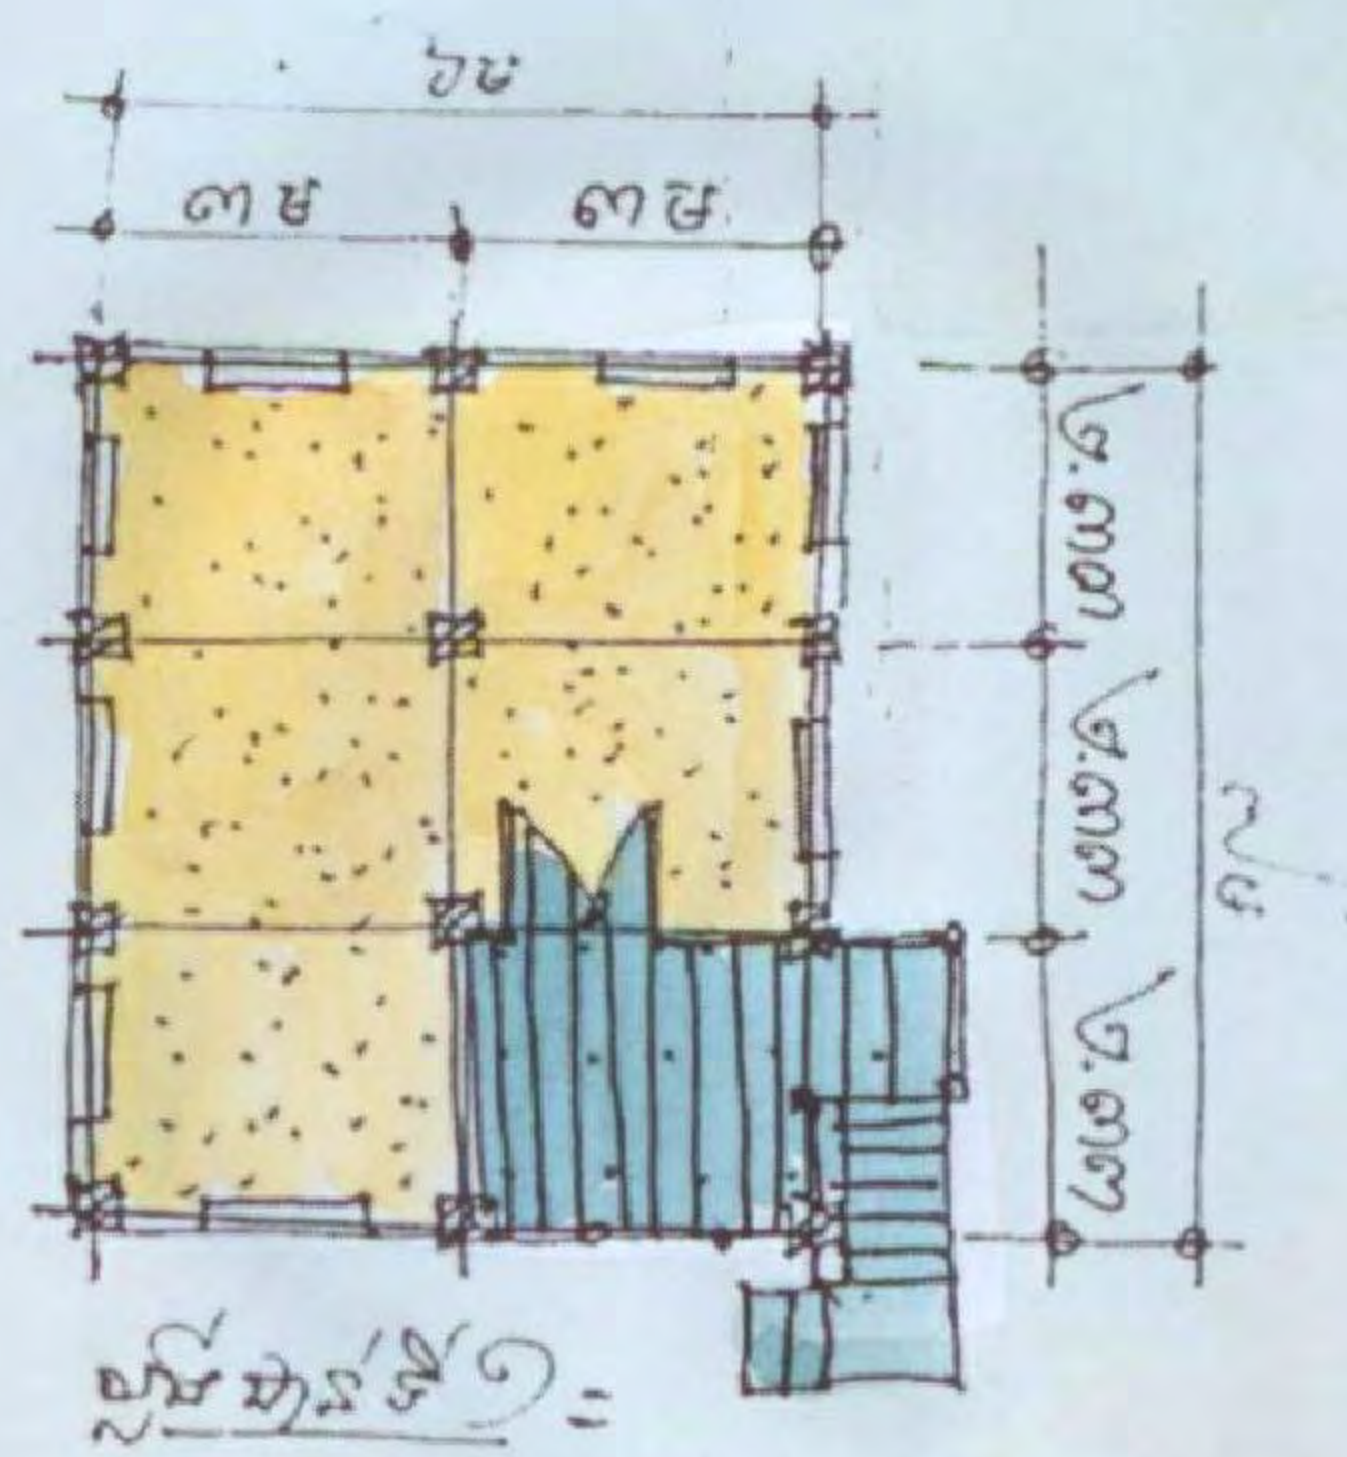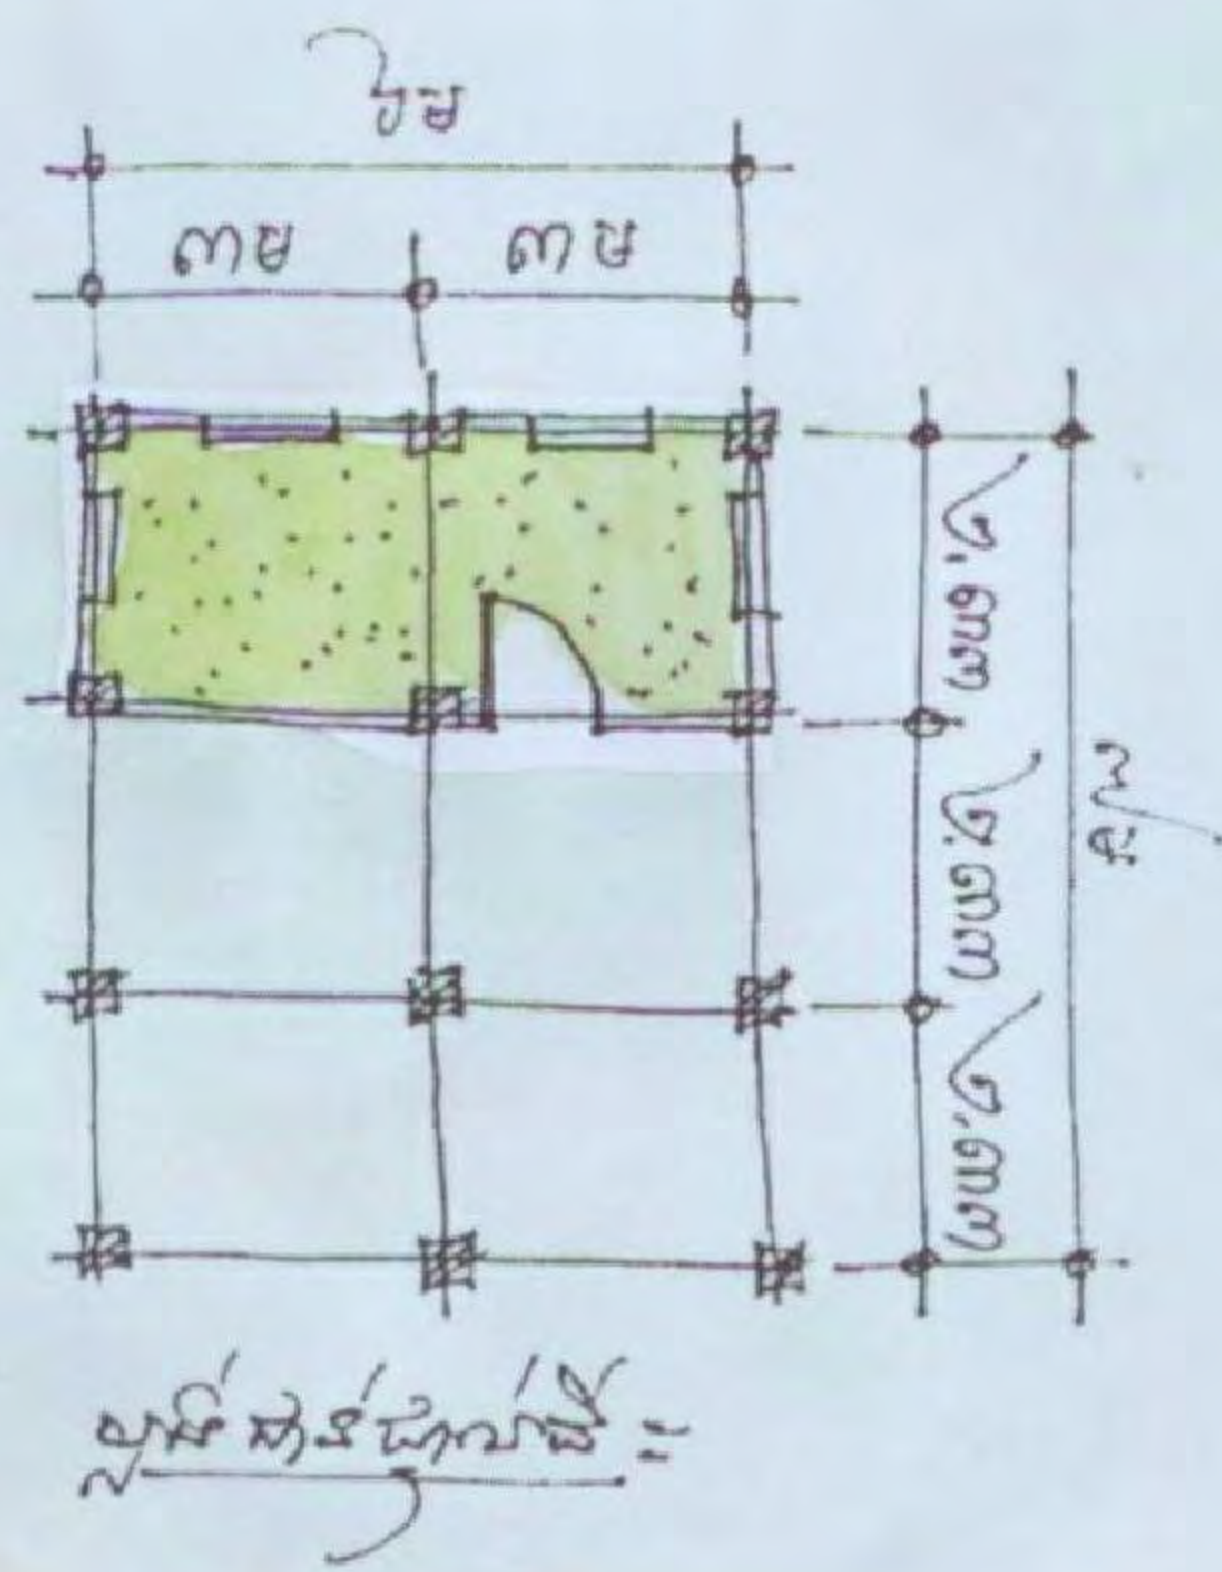

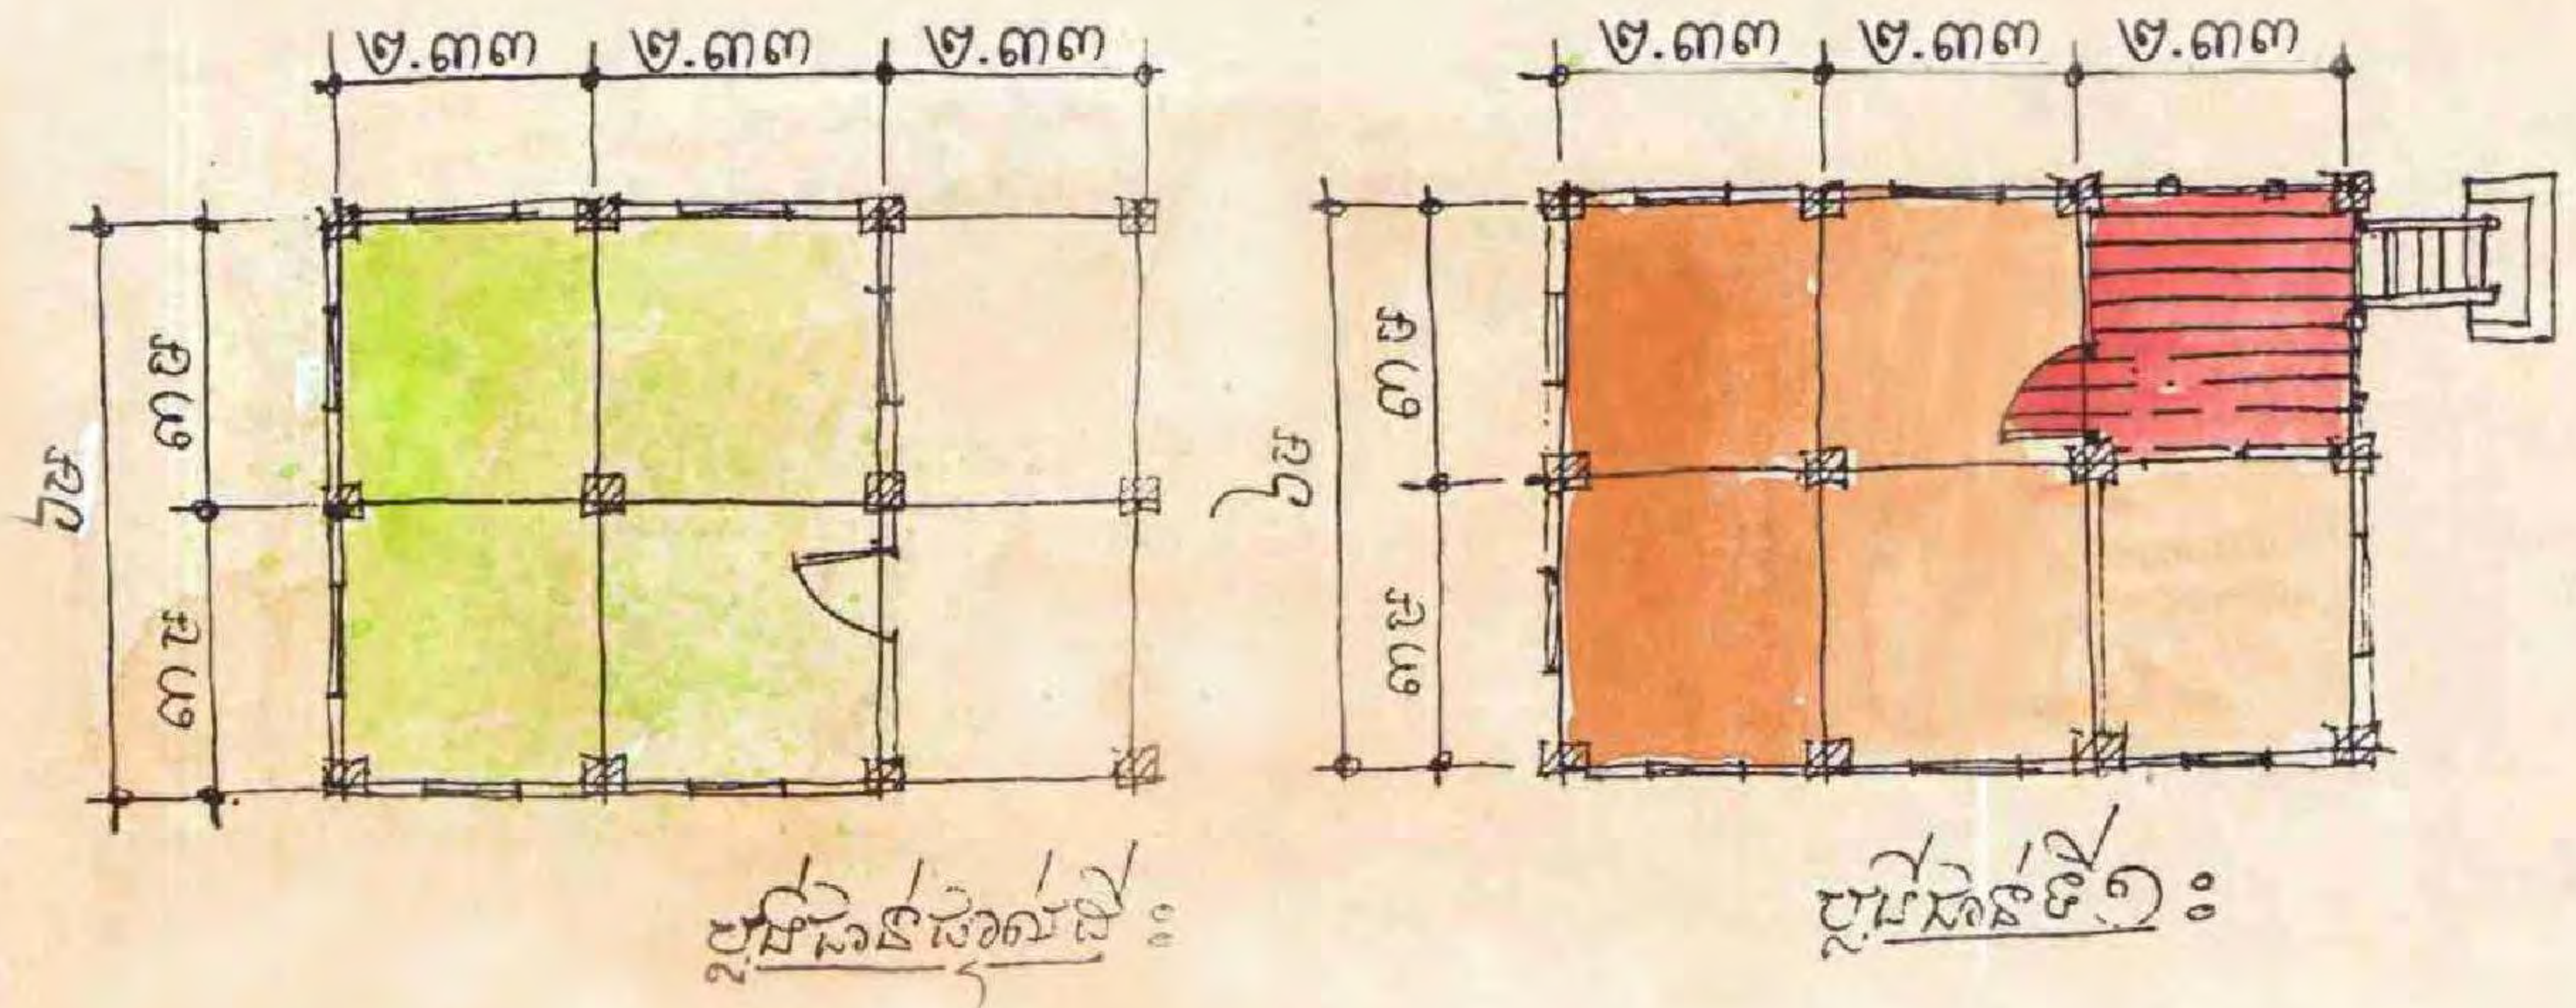

ផ្ទះបែបបុរាណខ្មែរ
នាយកដ្ឋានរៀបចំដែនដី និង គ្រប់គ្រងលំនៅដ្ឋាន
ក្នុងឧទ្យានអង្គរ

គំរូប្រភេទ
ទី ១៤
២០០៩


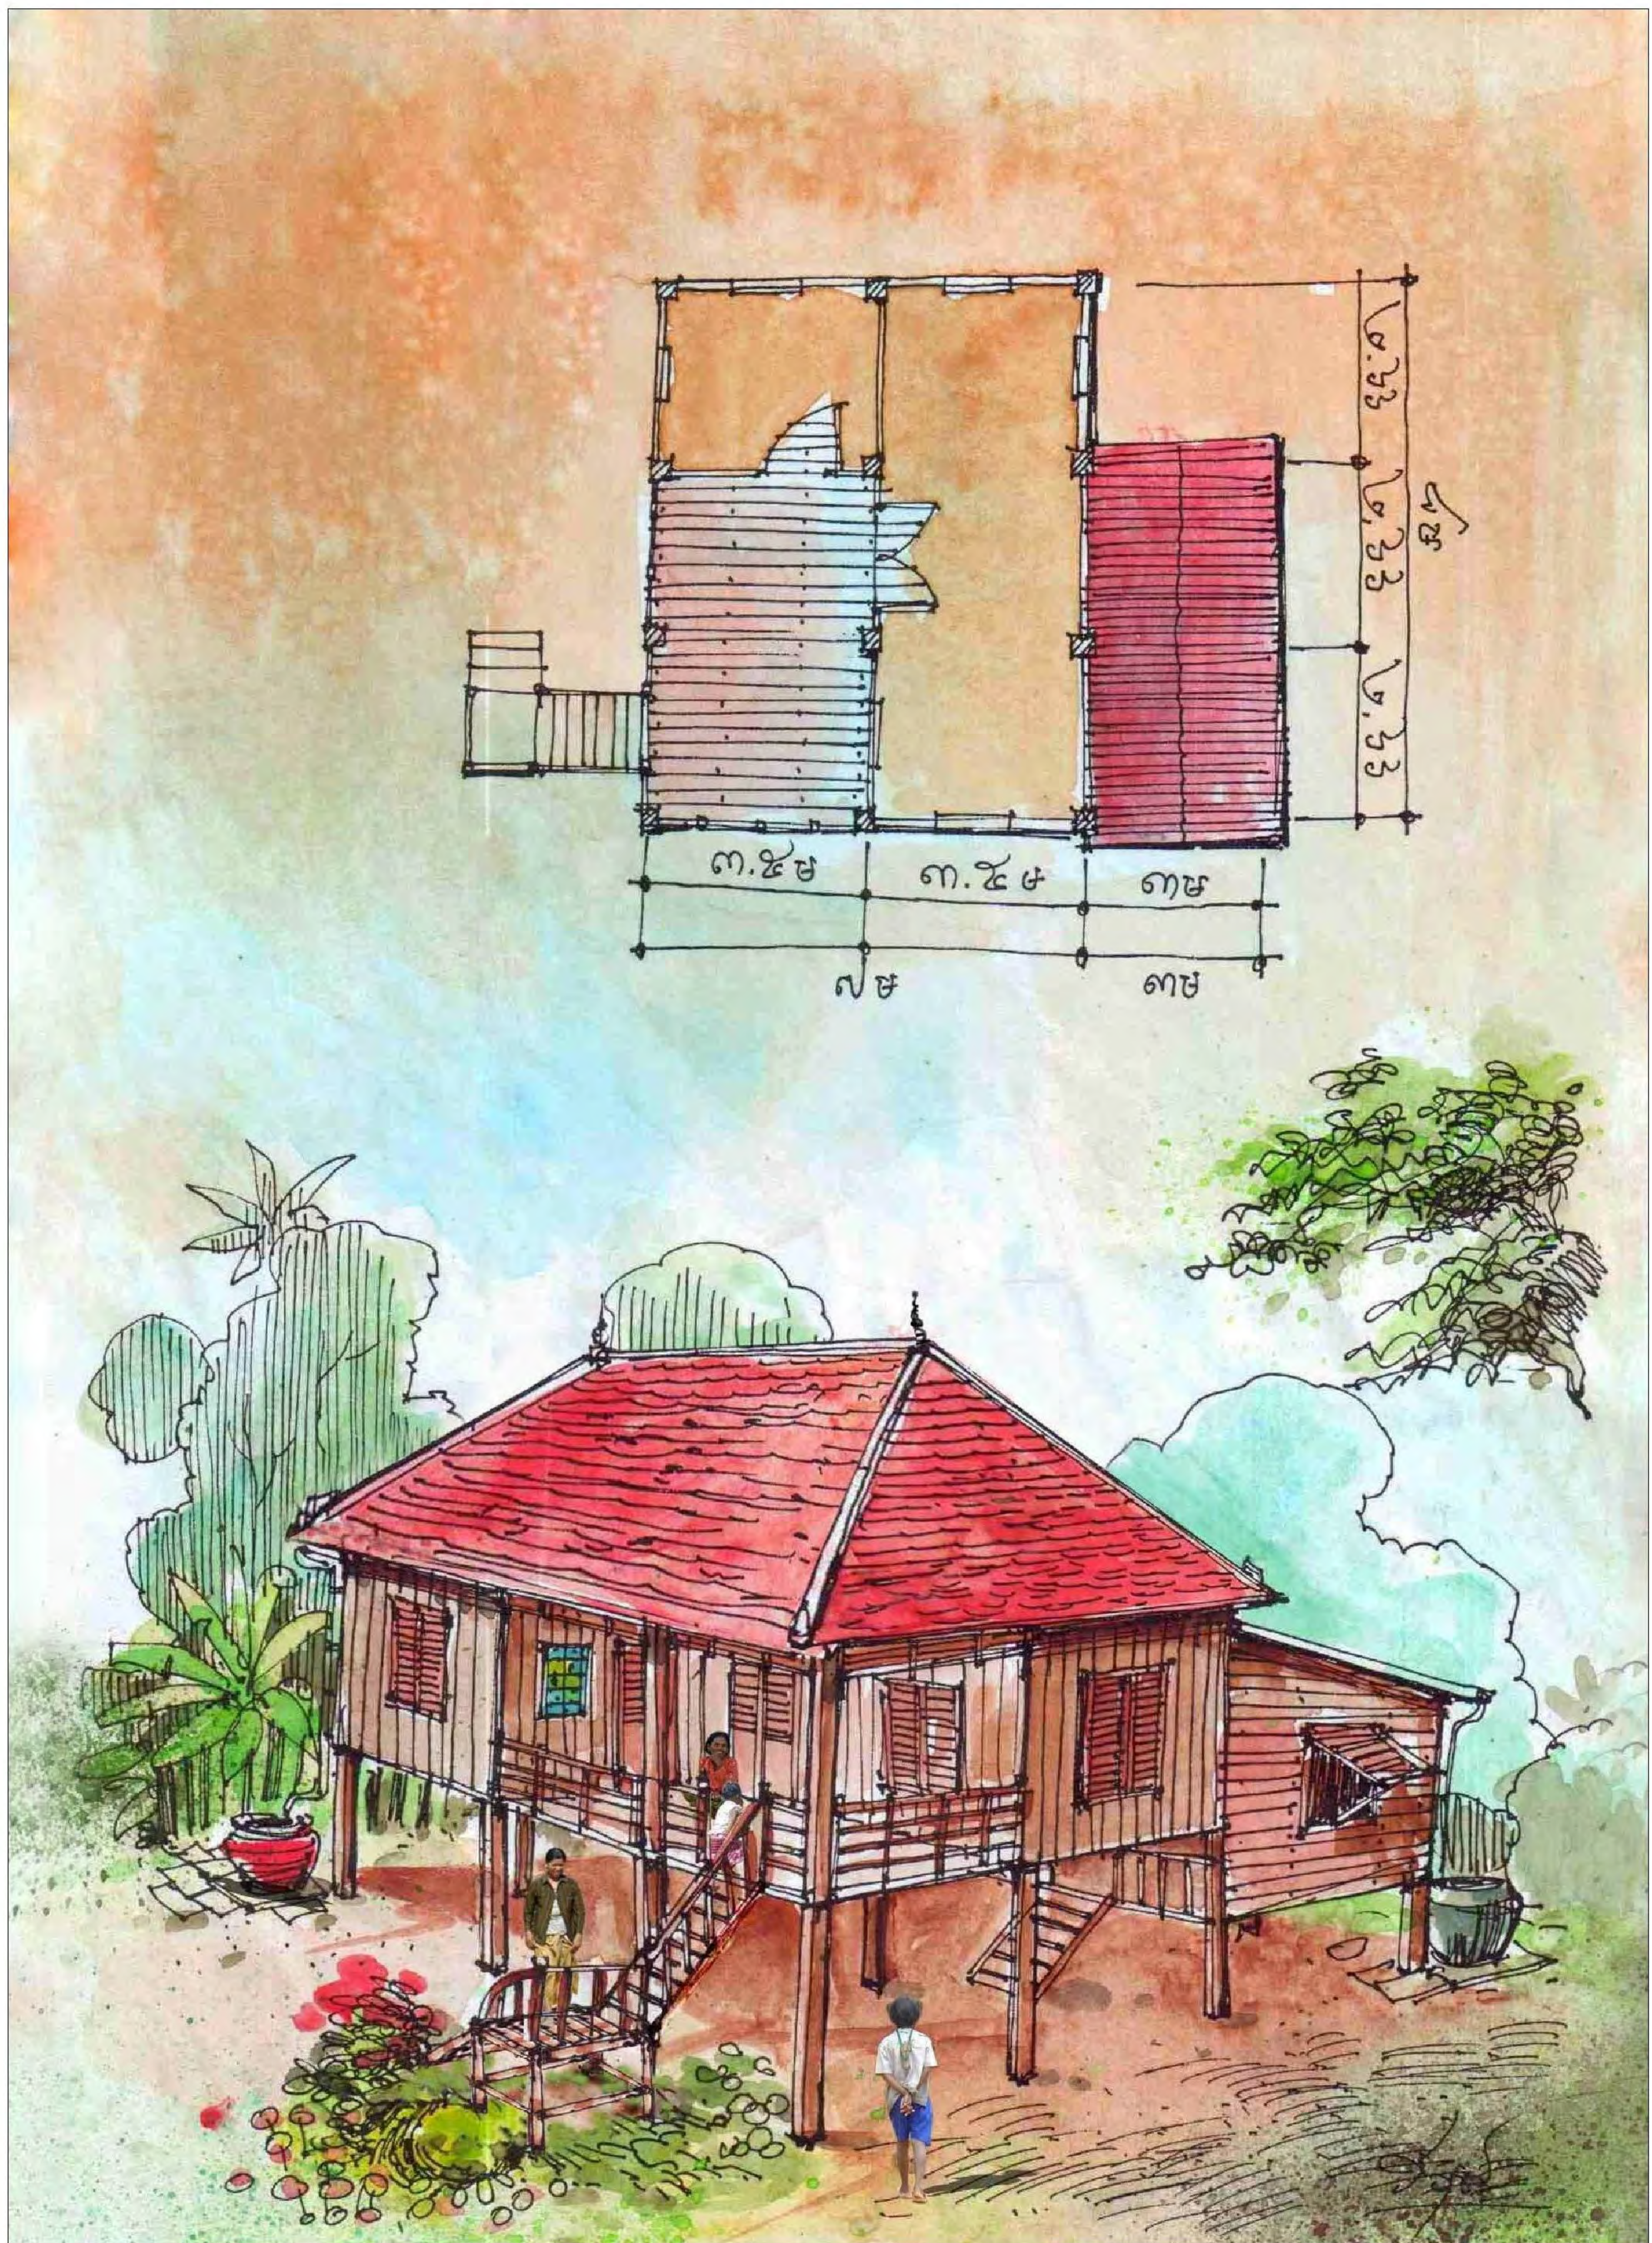




ផ្ទះបែបបុរាណខ្មែរ


នាយកដ្ឋានរៀបចំដែនដី និង គ្រប់គ្រងលំនៅដ្ឋាន
ក្នុងឧទ្យានអង្គរ



គំរូប្រភេទ
ទី ១៥

២០០៩

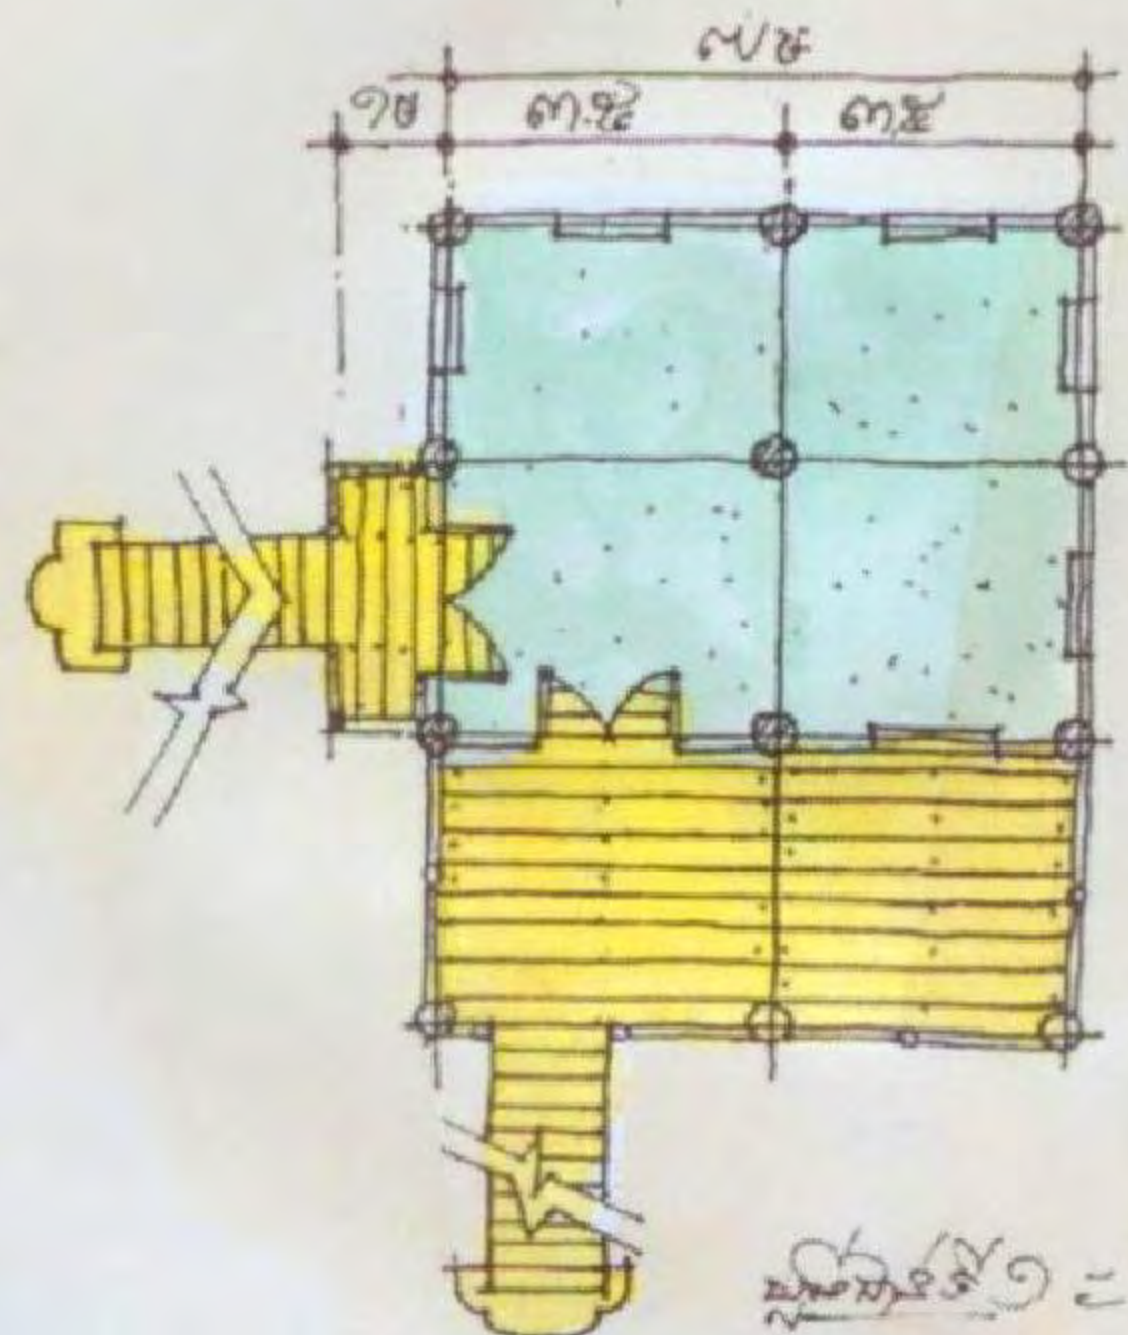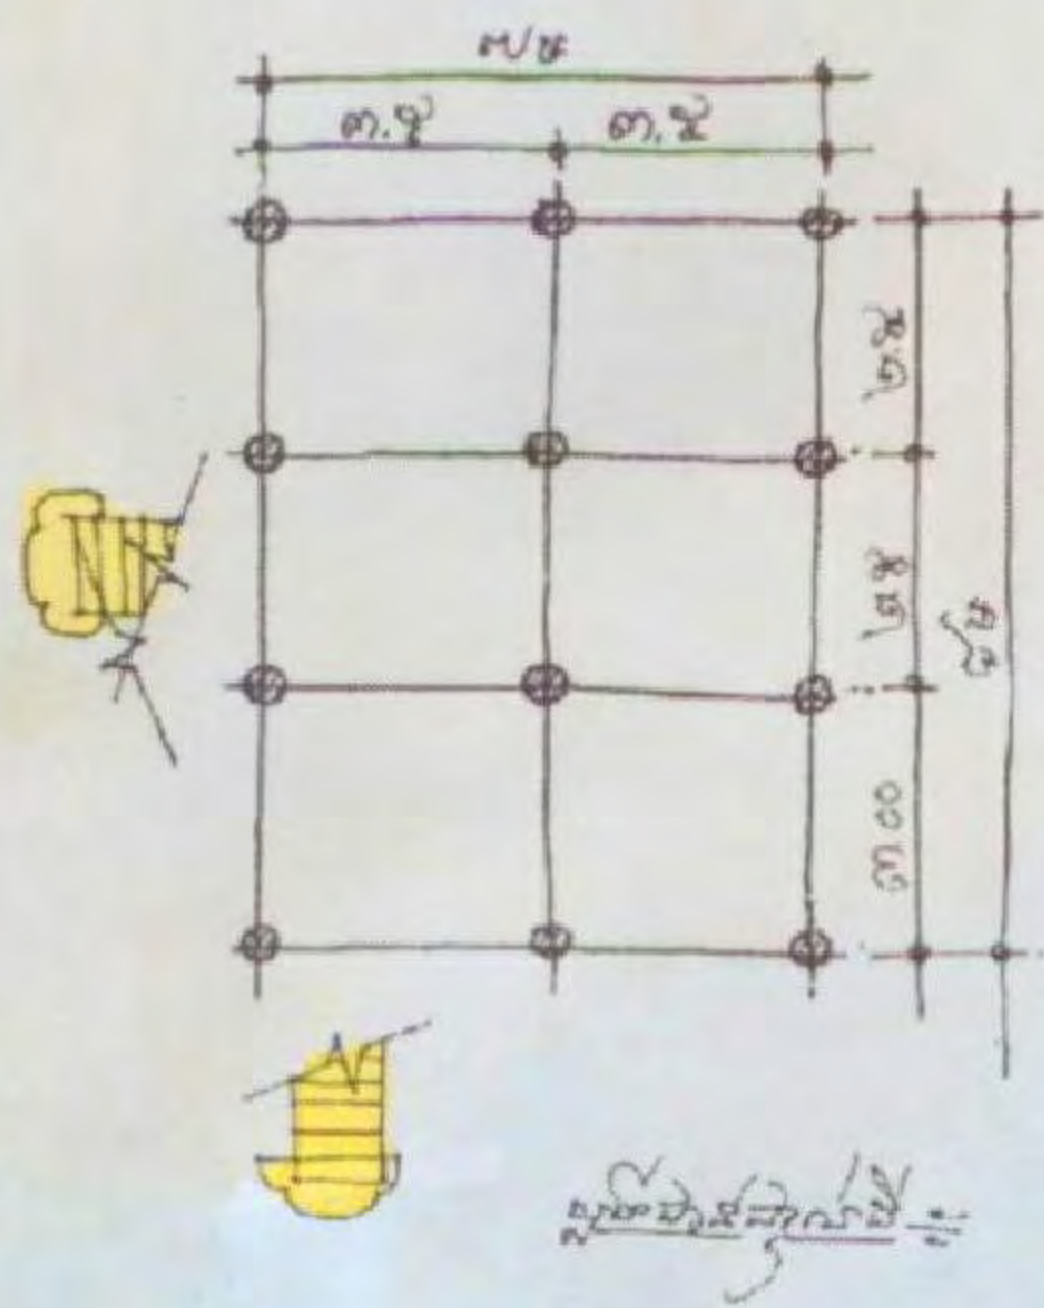

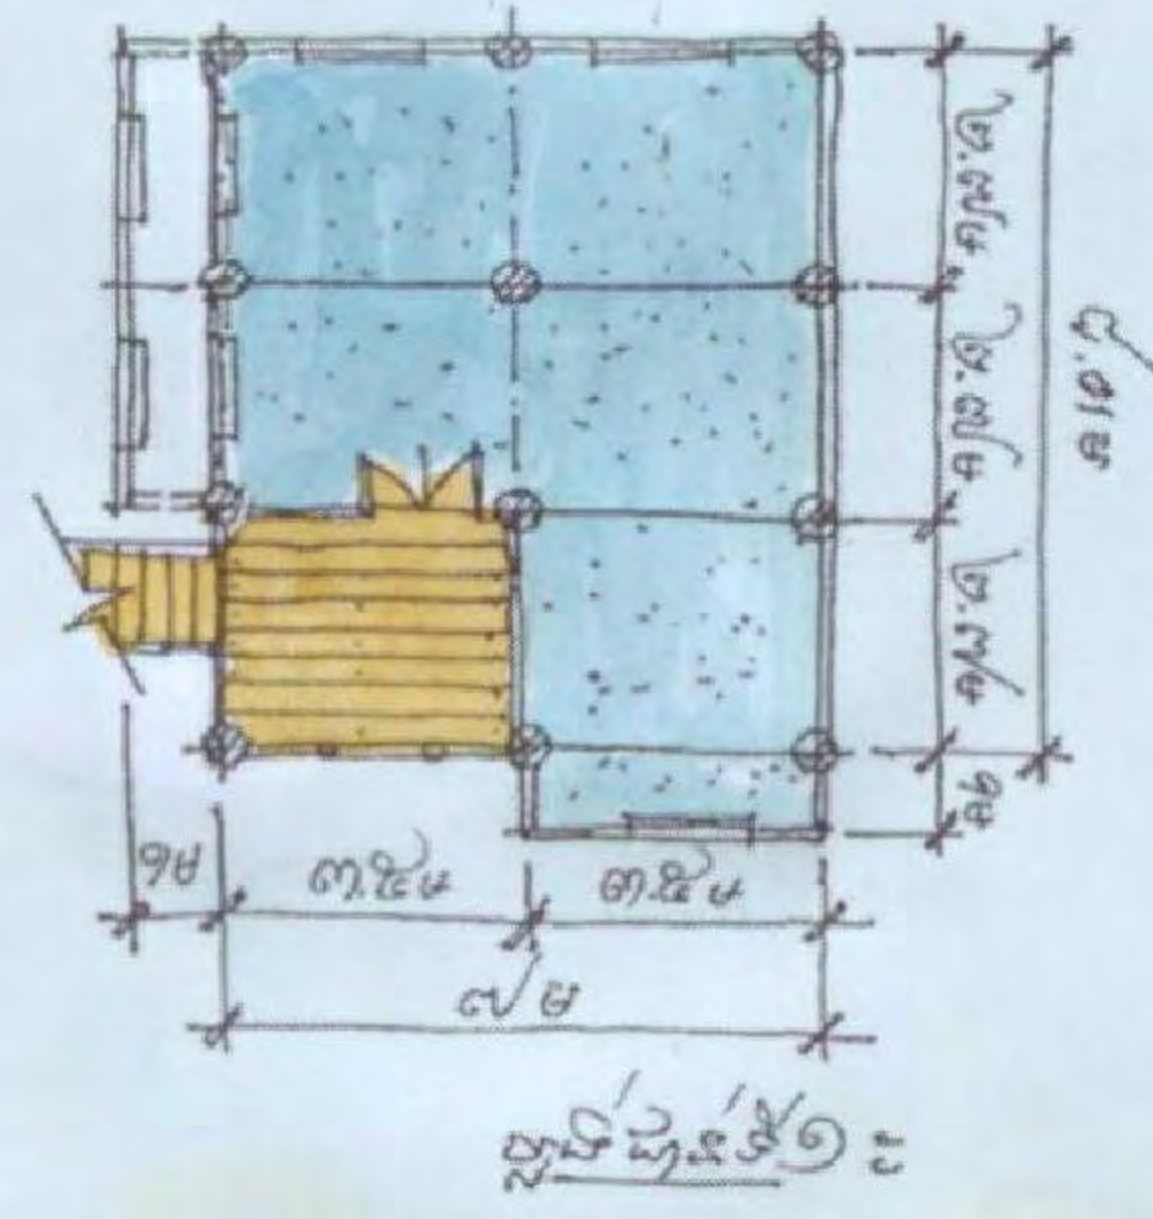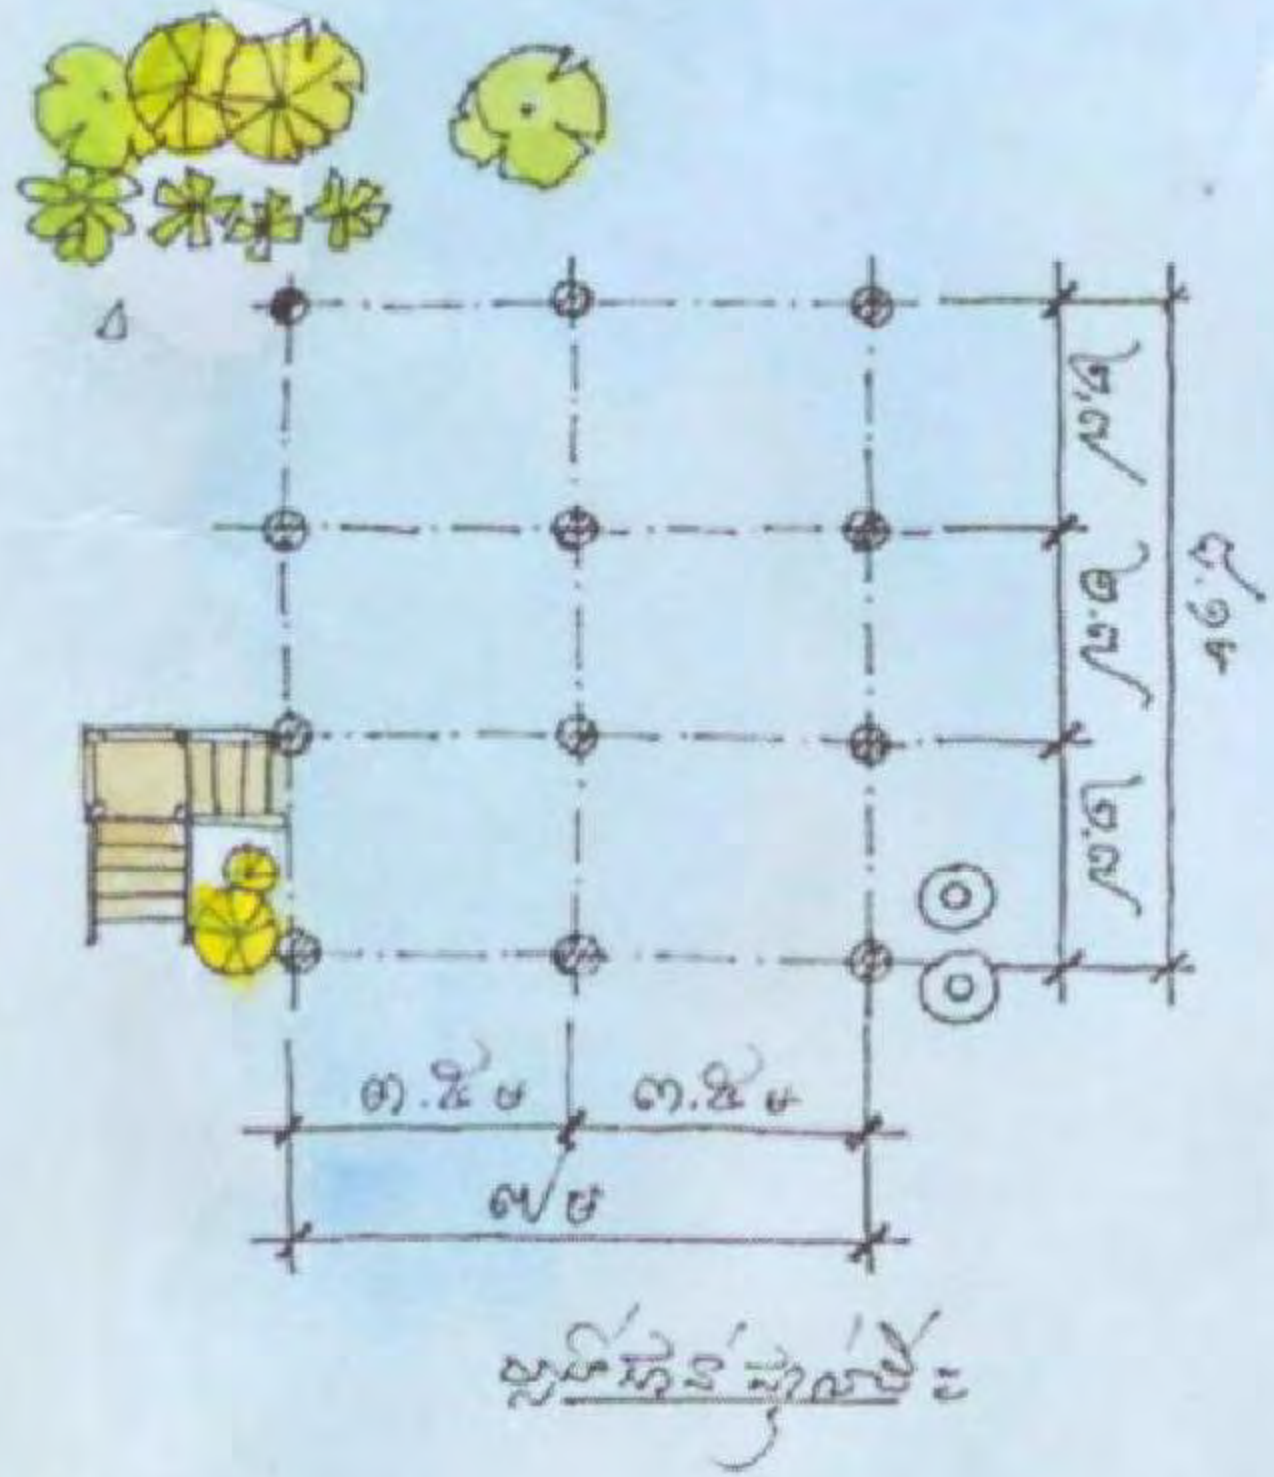

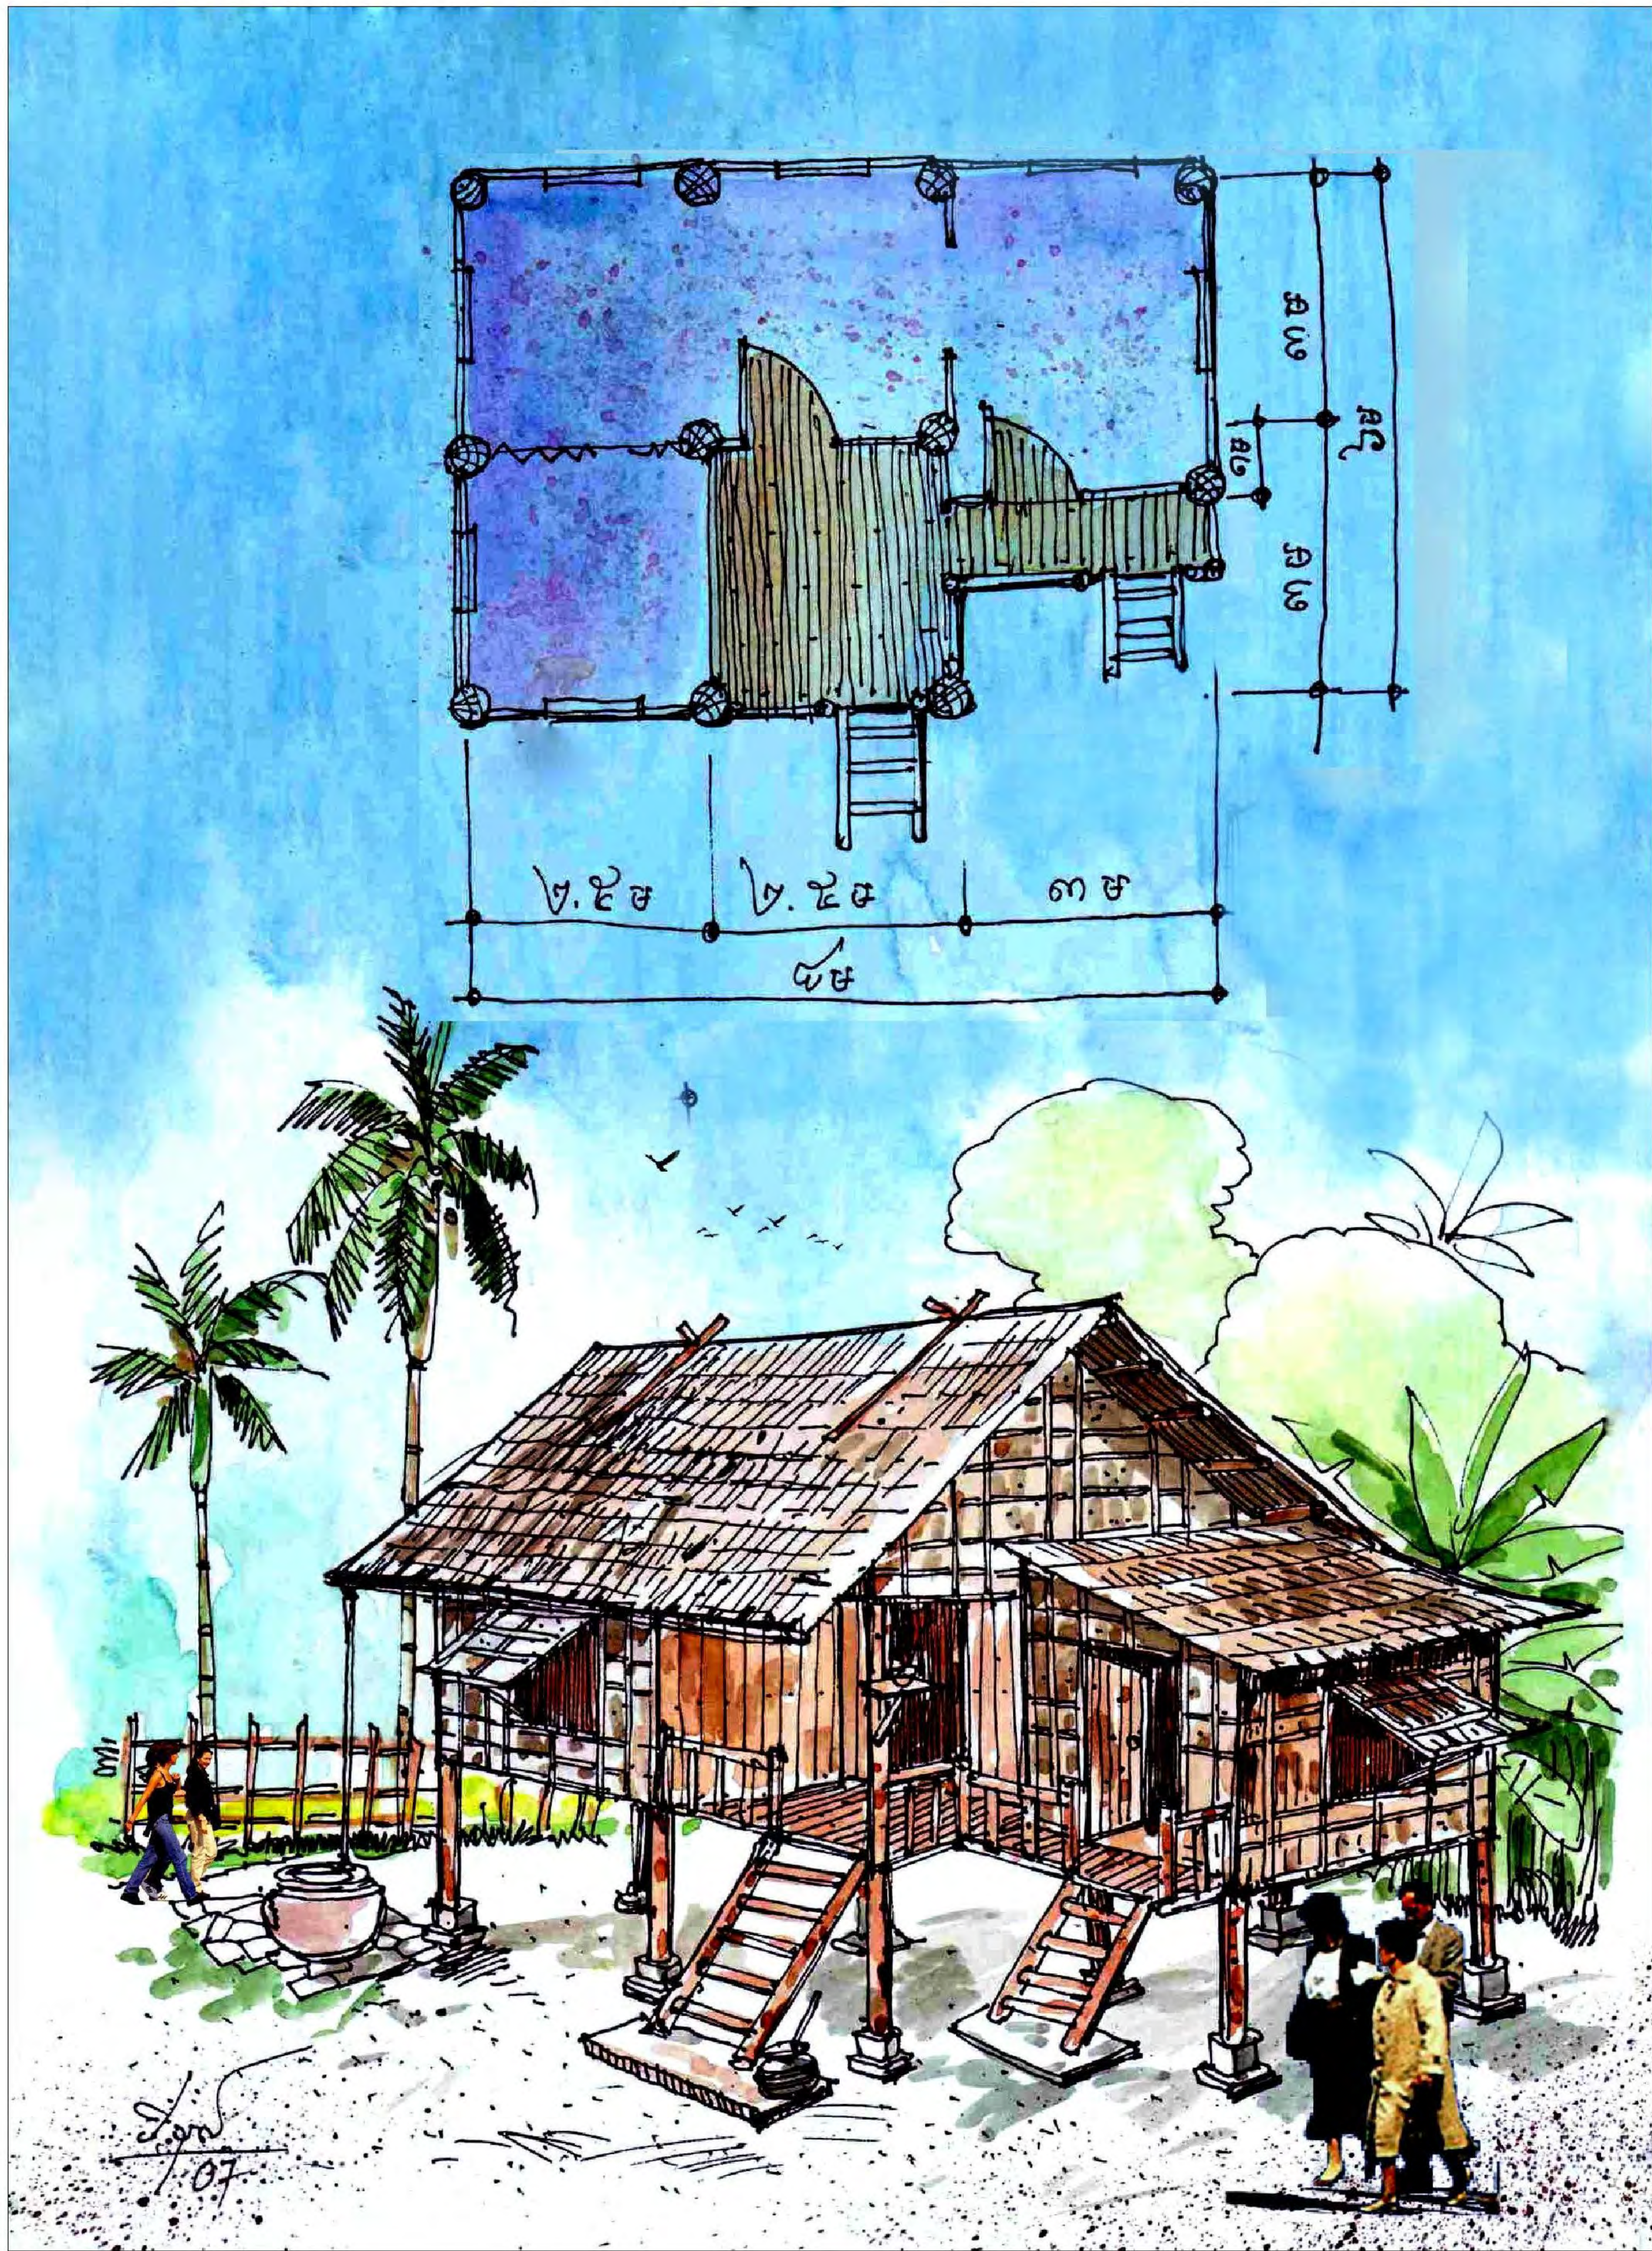

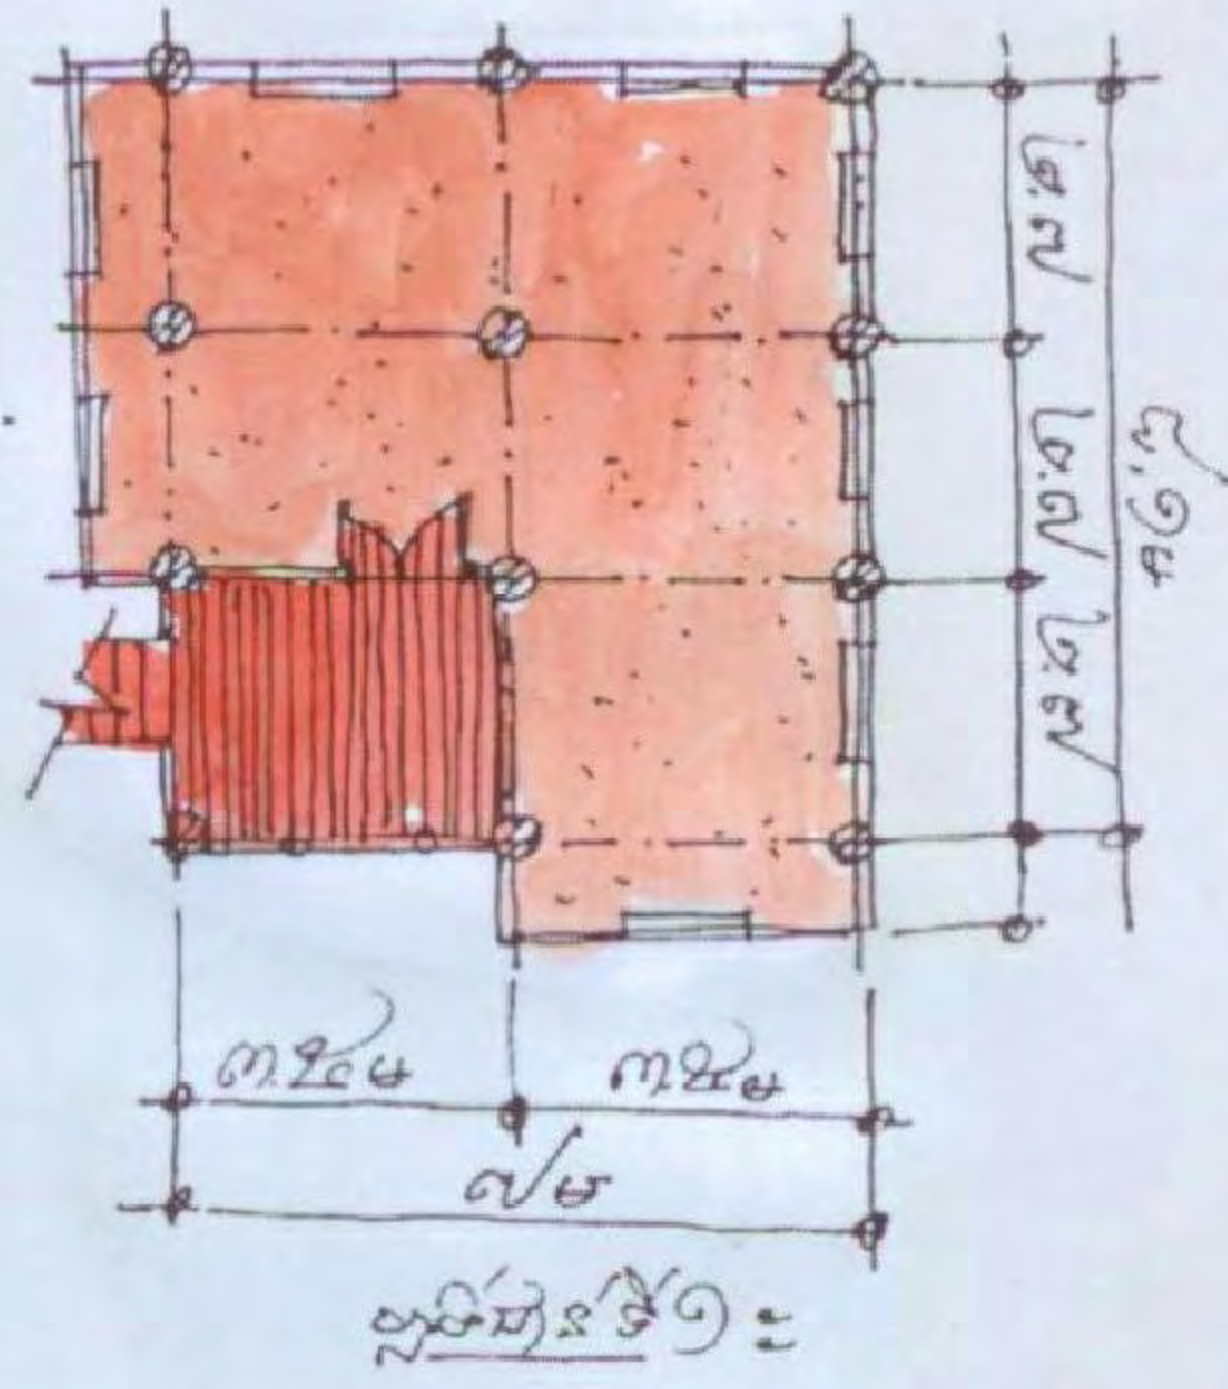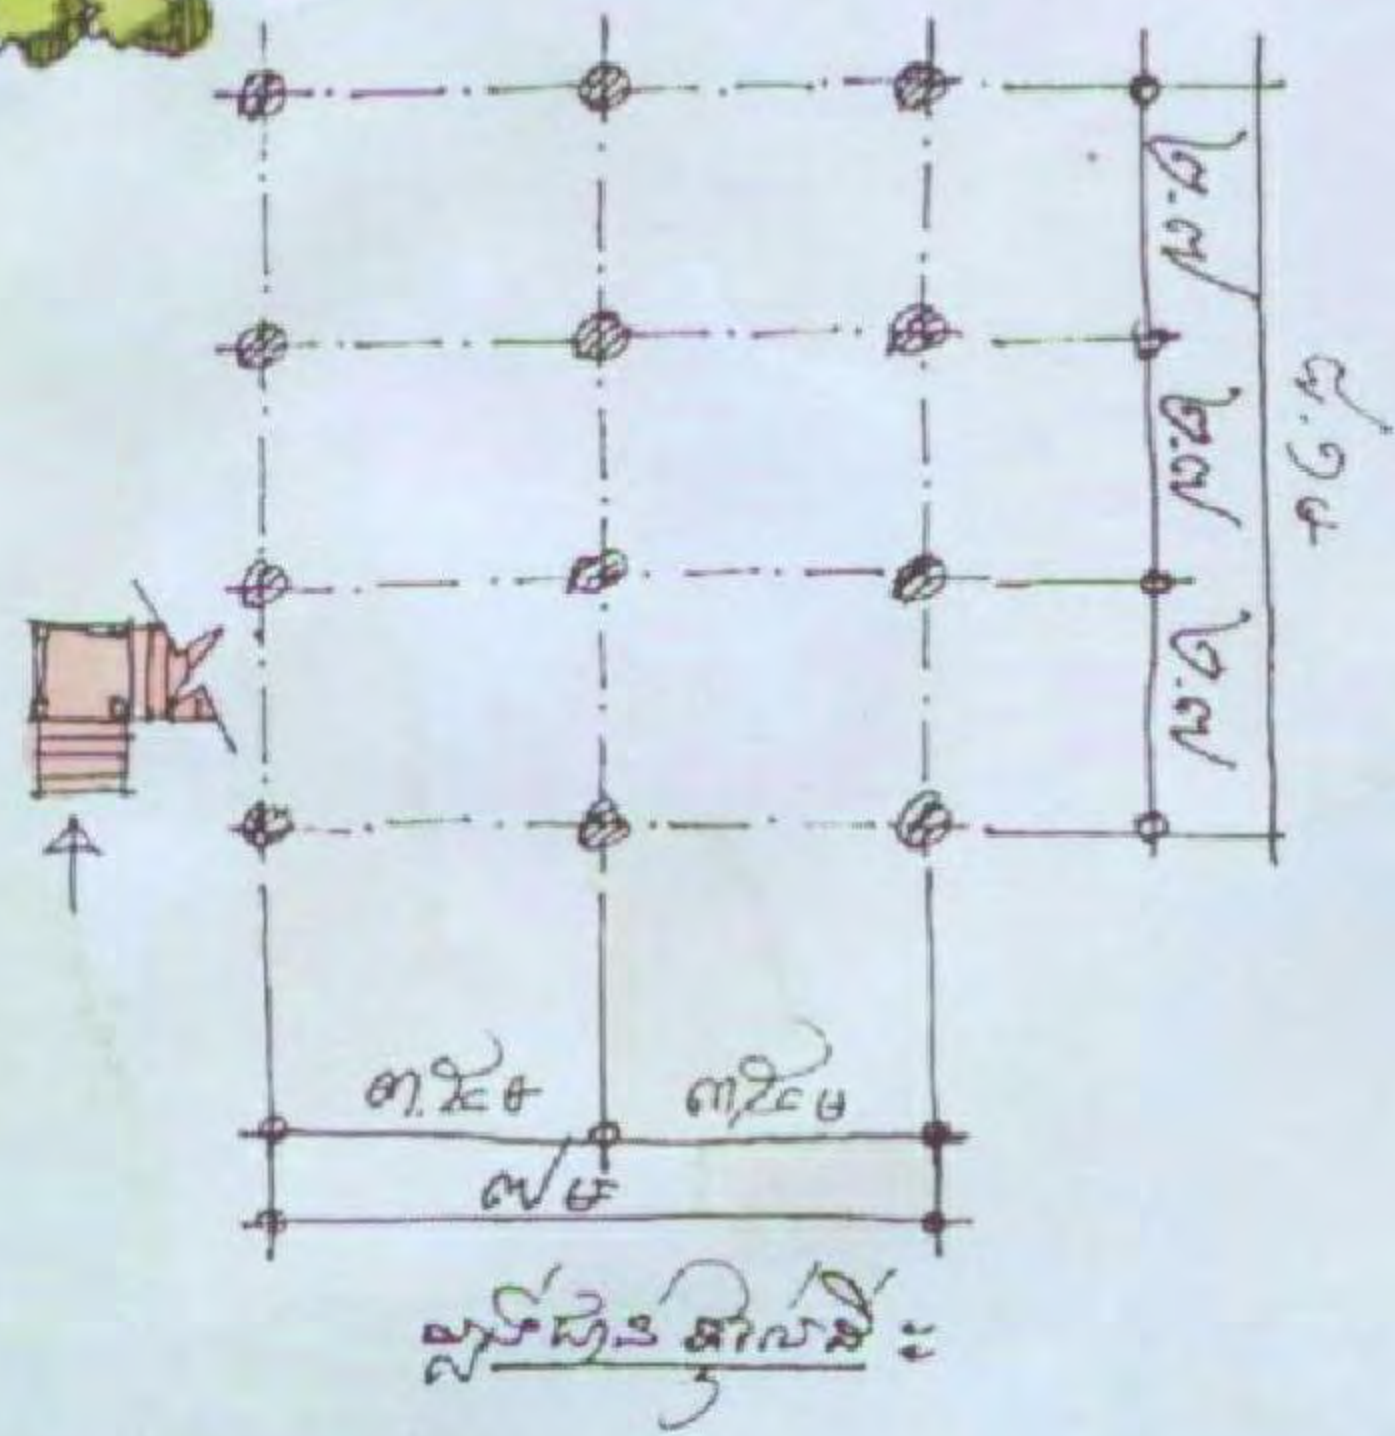



សេចក្តី
០១



ផ្ទះបែបបុរាណខ្មែរ
នាយកដ្ឋានរៀបចំដែនដី និង គ្រប់គ្រងលំនៅដ្ឋាន
ក្នុងឧទ្យានអង្គរ

គំរូប្រភេទ
ទី ១៩
២០០៩

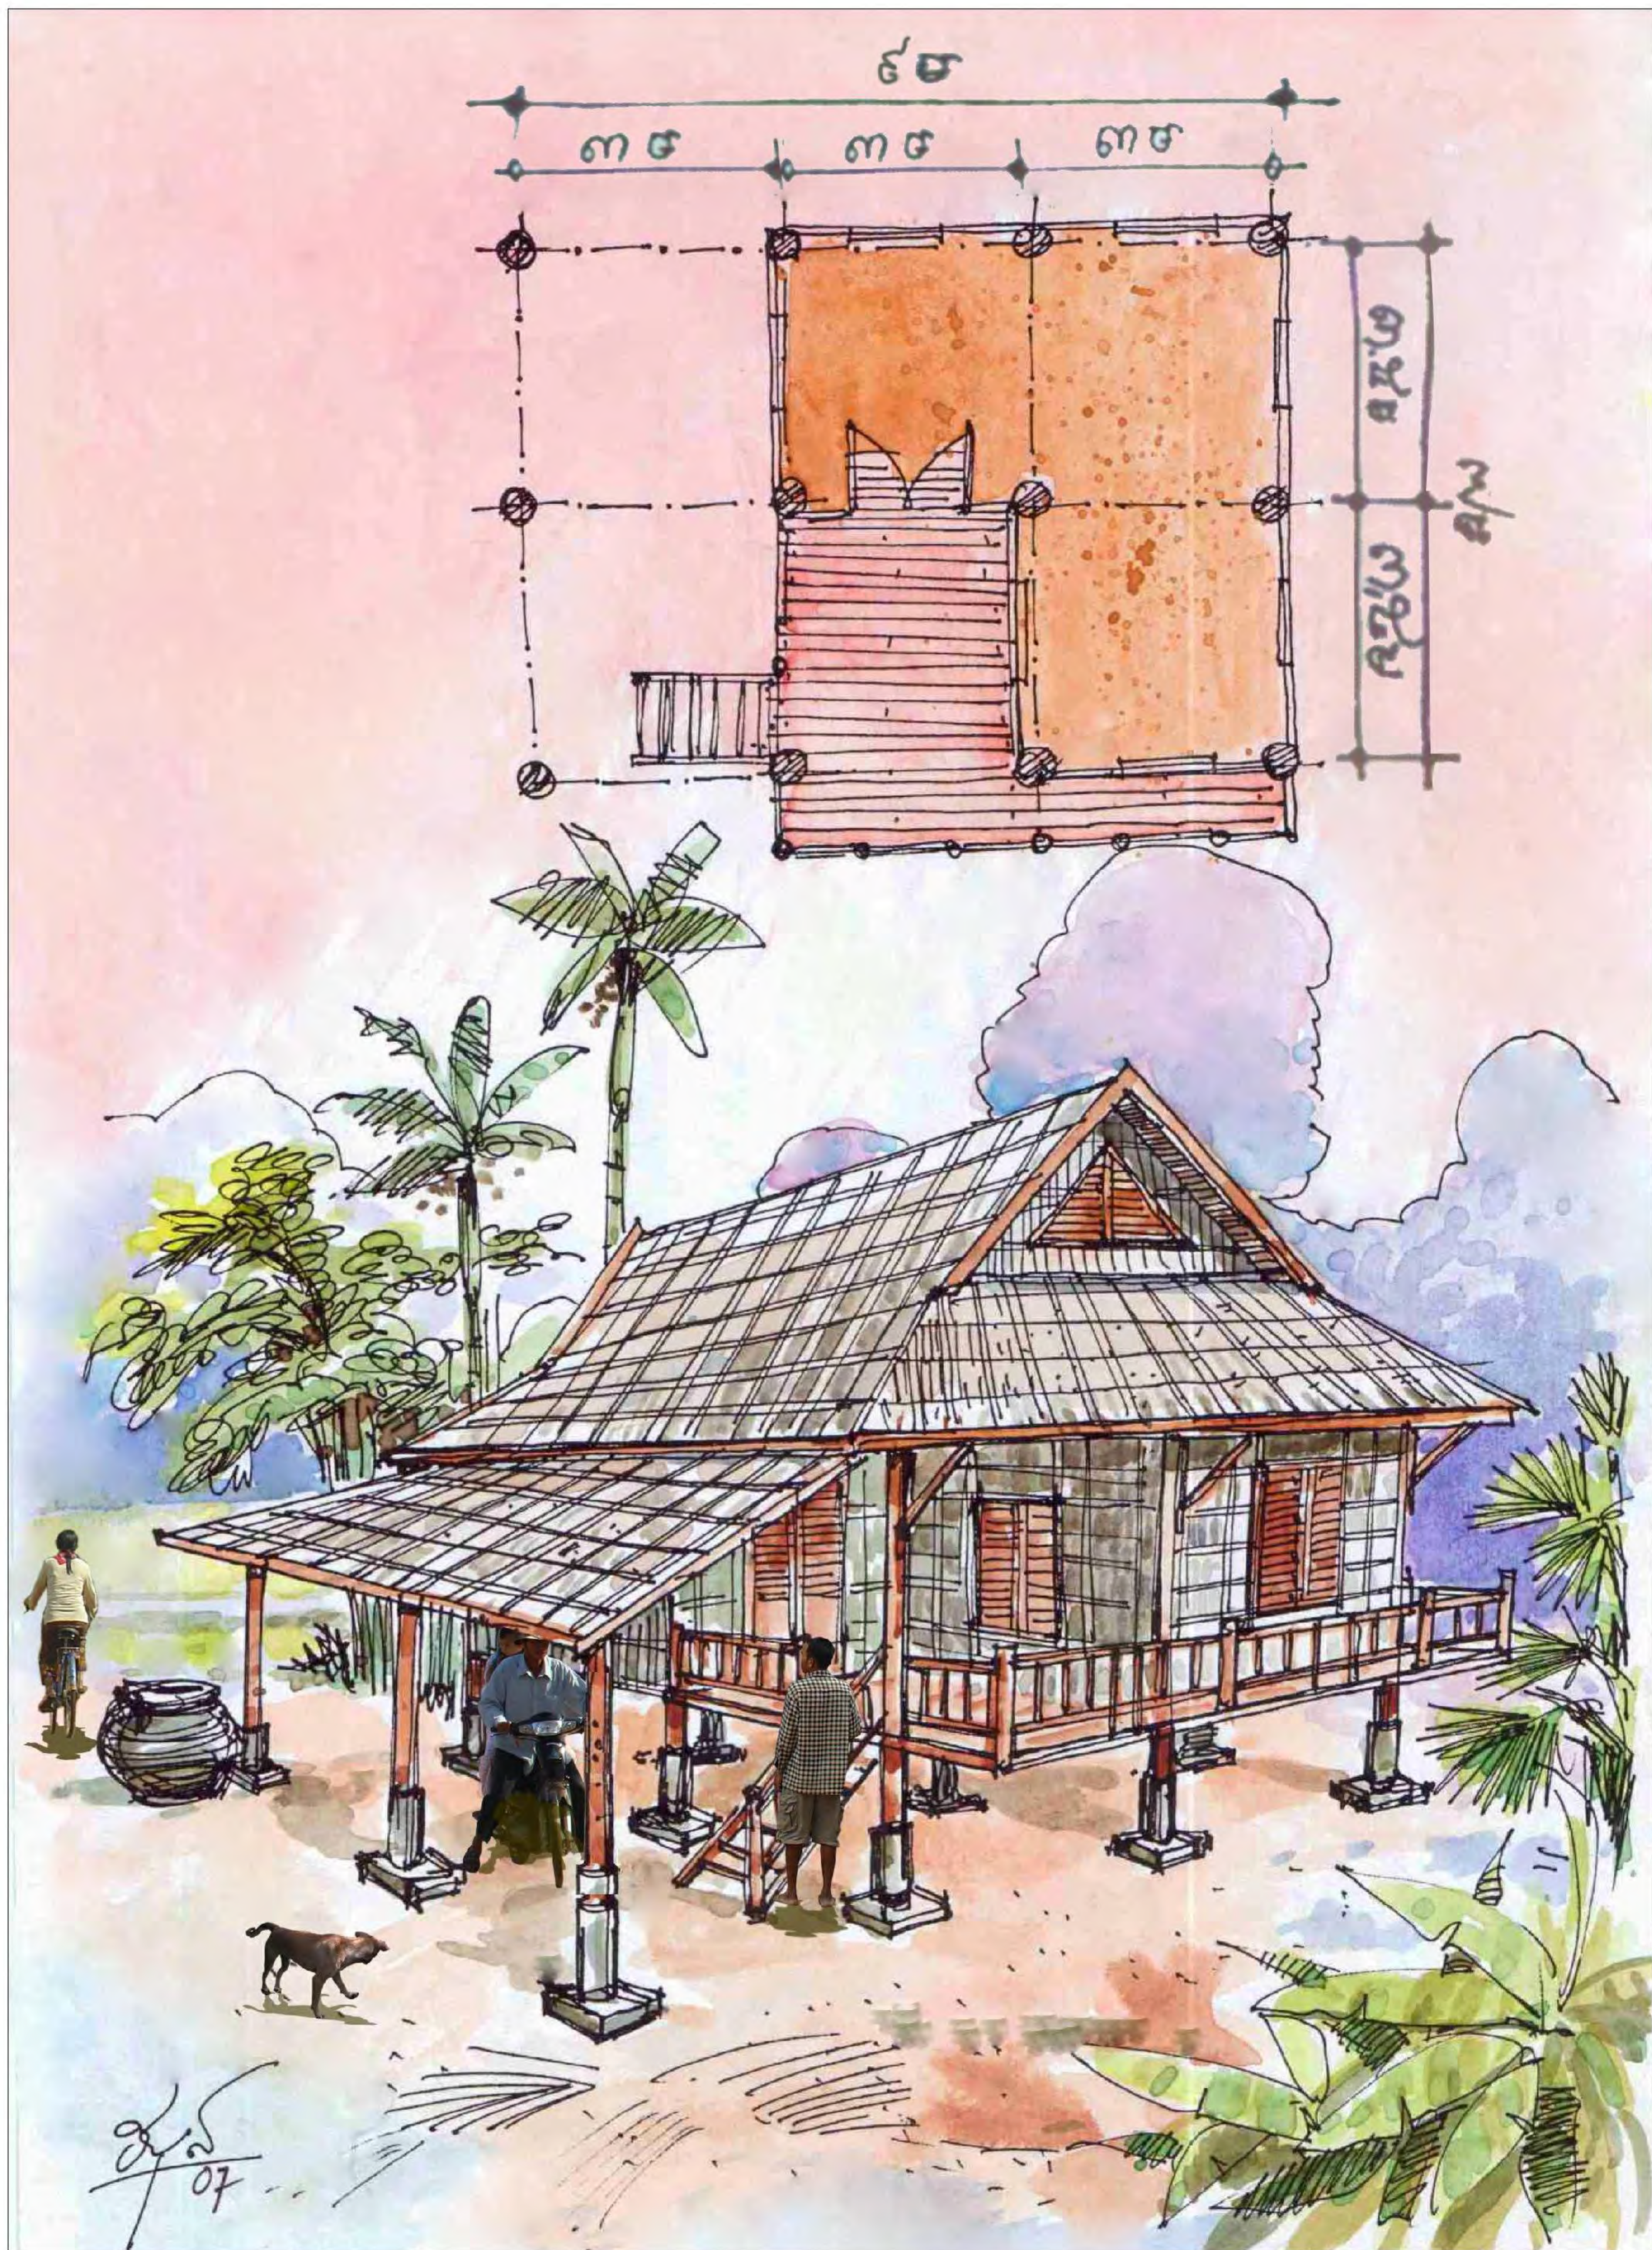

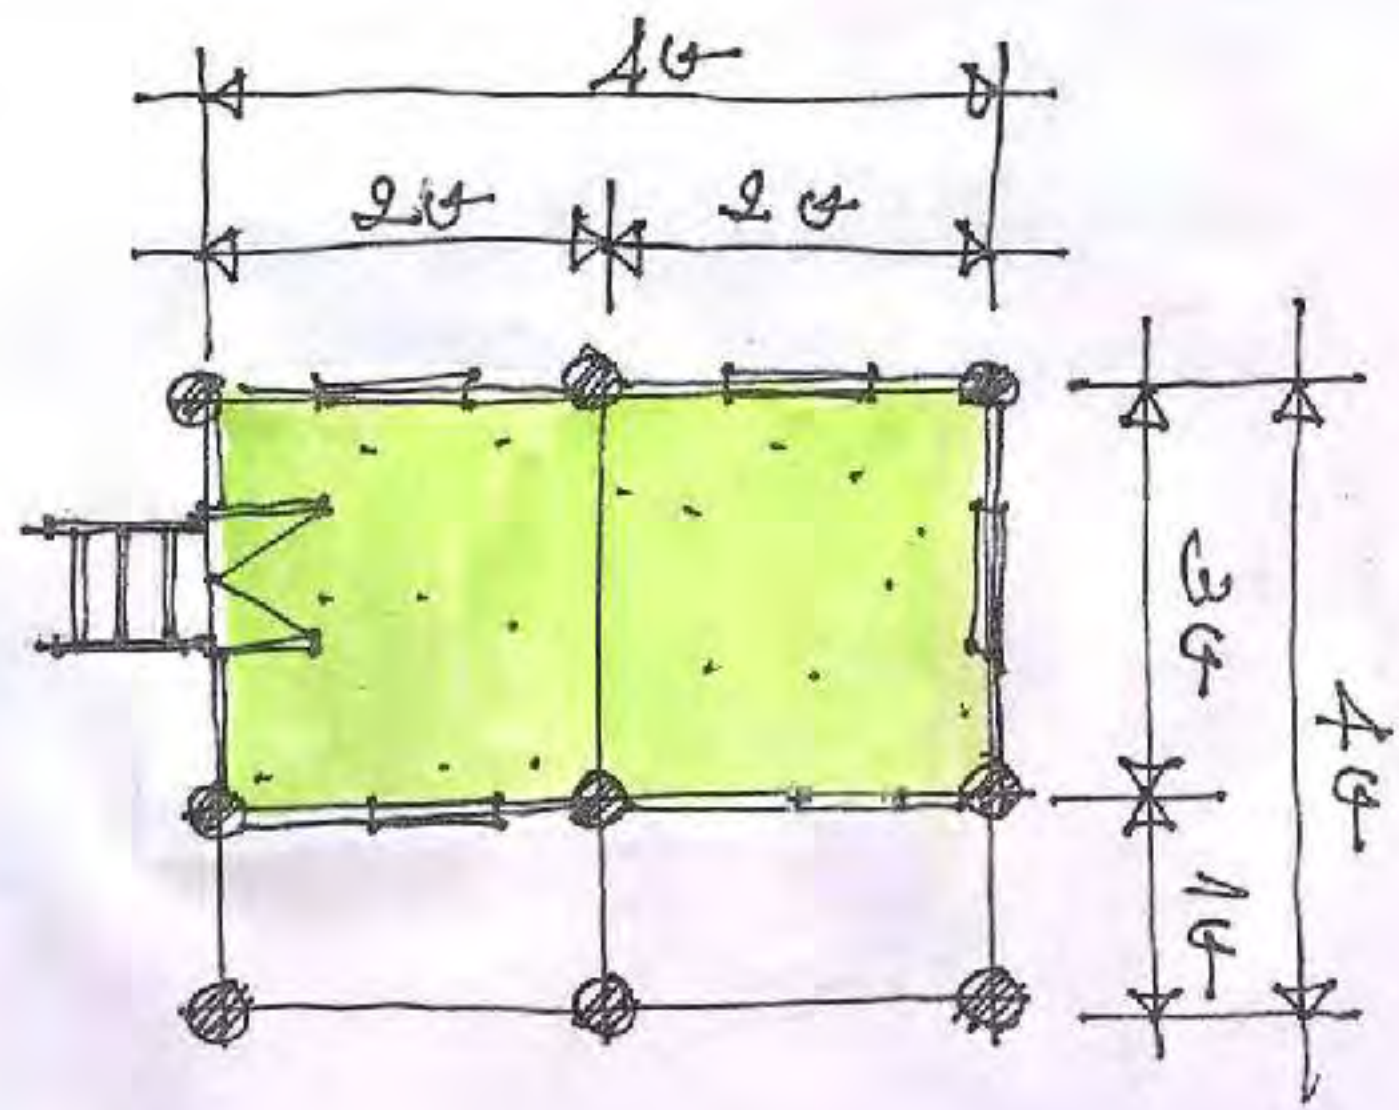

ប្រភេទផ្ទះខ្មែរ ឬក៏ង



ប្រភេទផ្ទះរោង



ប្រភេទផ្ទះរោង



ប្រភេទផ្ទះ រោងដេាល



ប្រភេទផ្ទះរោងដេាល



ប្រភេទផ្ទះរោងខ្សែង



ប្រភេទផ្ទះរោងខ្សែង



ប្រភេទផ្ទះប៊ុត



ប្រភេទផ្ទះប៊ុត



ប្រភេទផ្ទះខ្មែរ ឬក៏ង



សំណង់សាងសង់ខុសគោលការណ៍ និងបច្ចេកទេស



សំណង់សាងសង់ខុសគោលការណ៍




ផ្ទះមិនអនុញ្ញាតឱ្យសាងសង់




ប្រភេទរបង

គំរូទី១

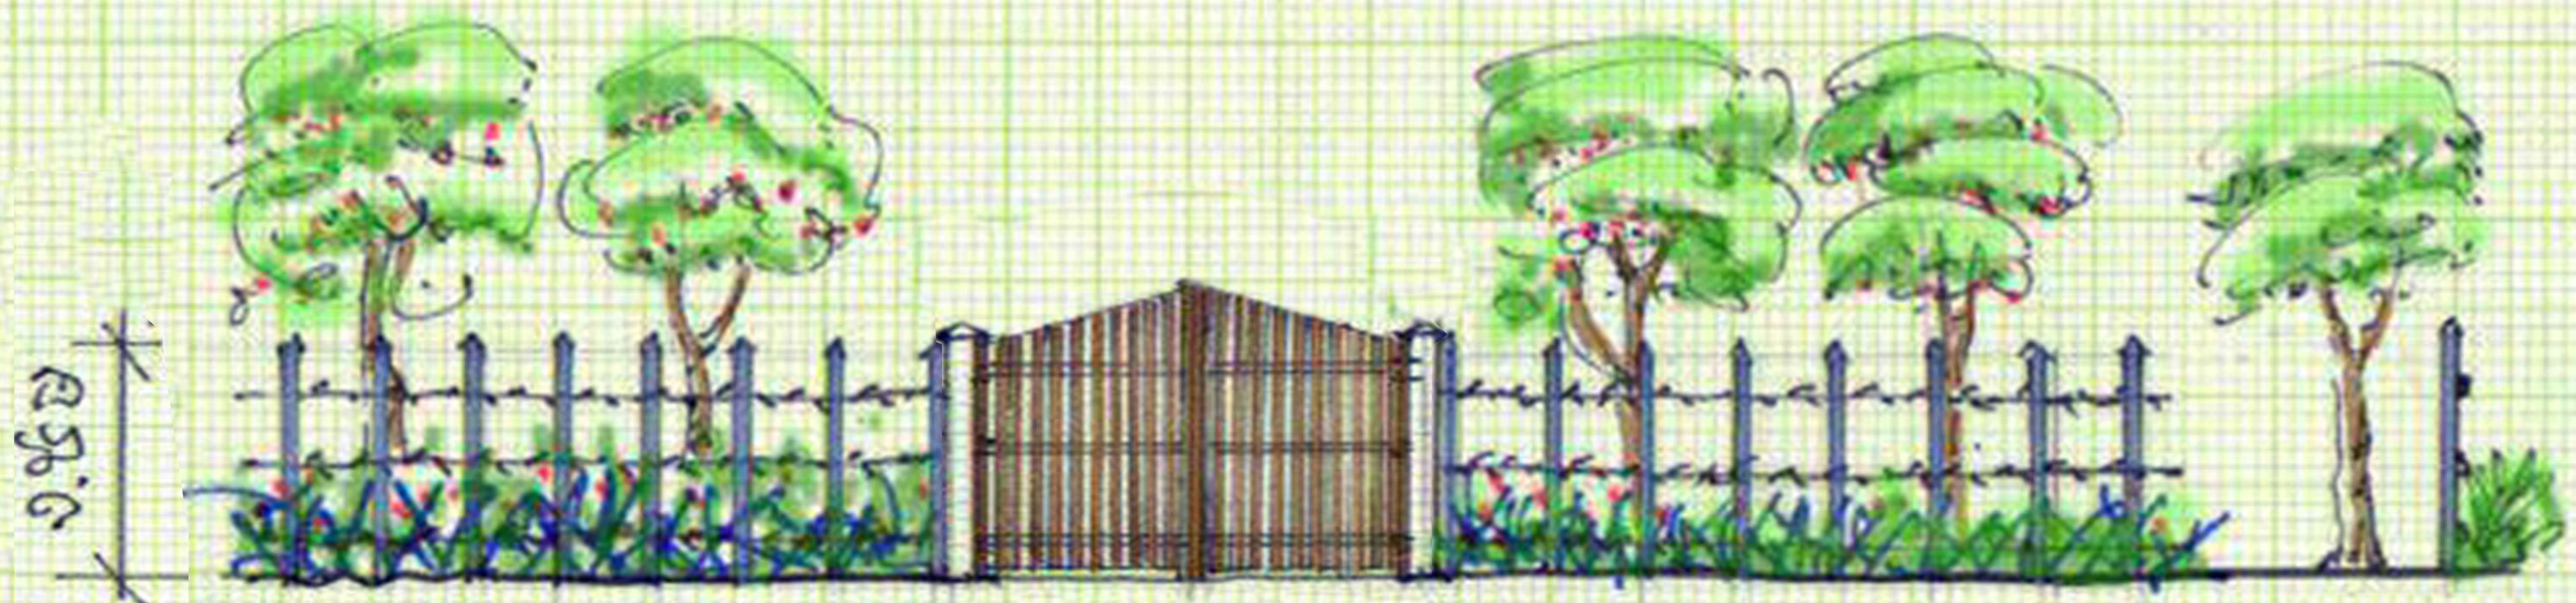

របងសសរថ្ម និងលូសបន្លា

គំរូទី២

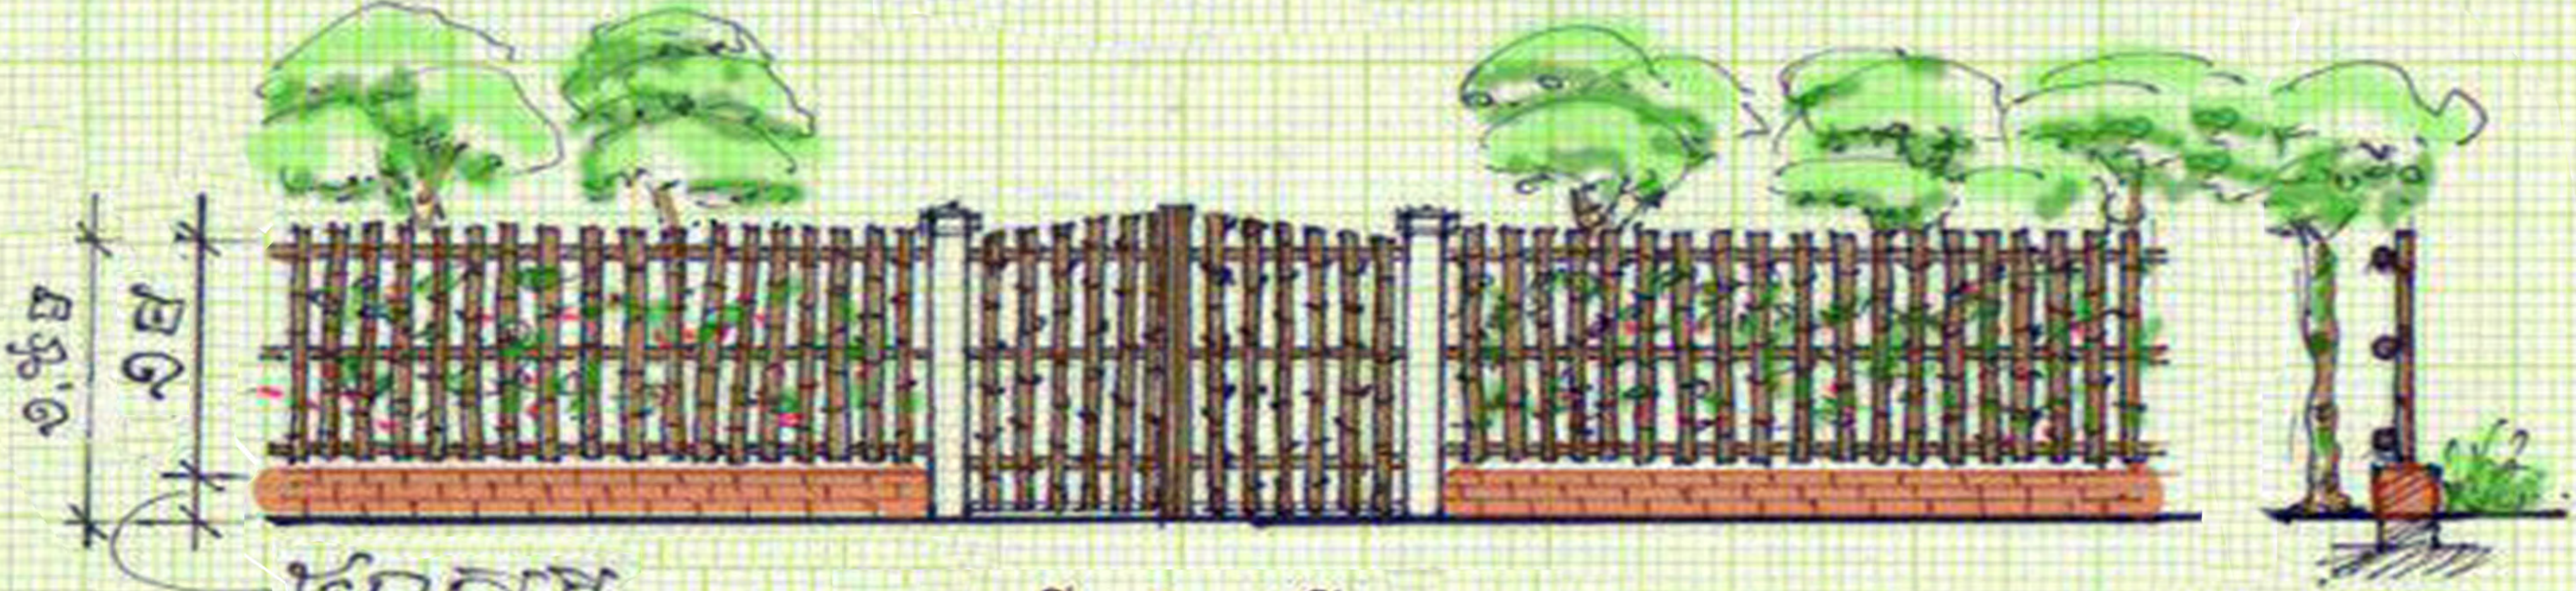


របងបូស្សី រៀបគង្គជើងក្រោម

គំរូទី៣




របងឈើក្តារបន្ទះ

គំរូទី៤

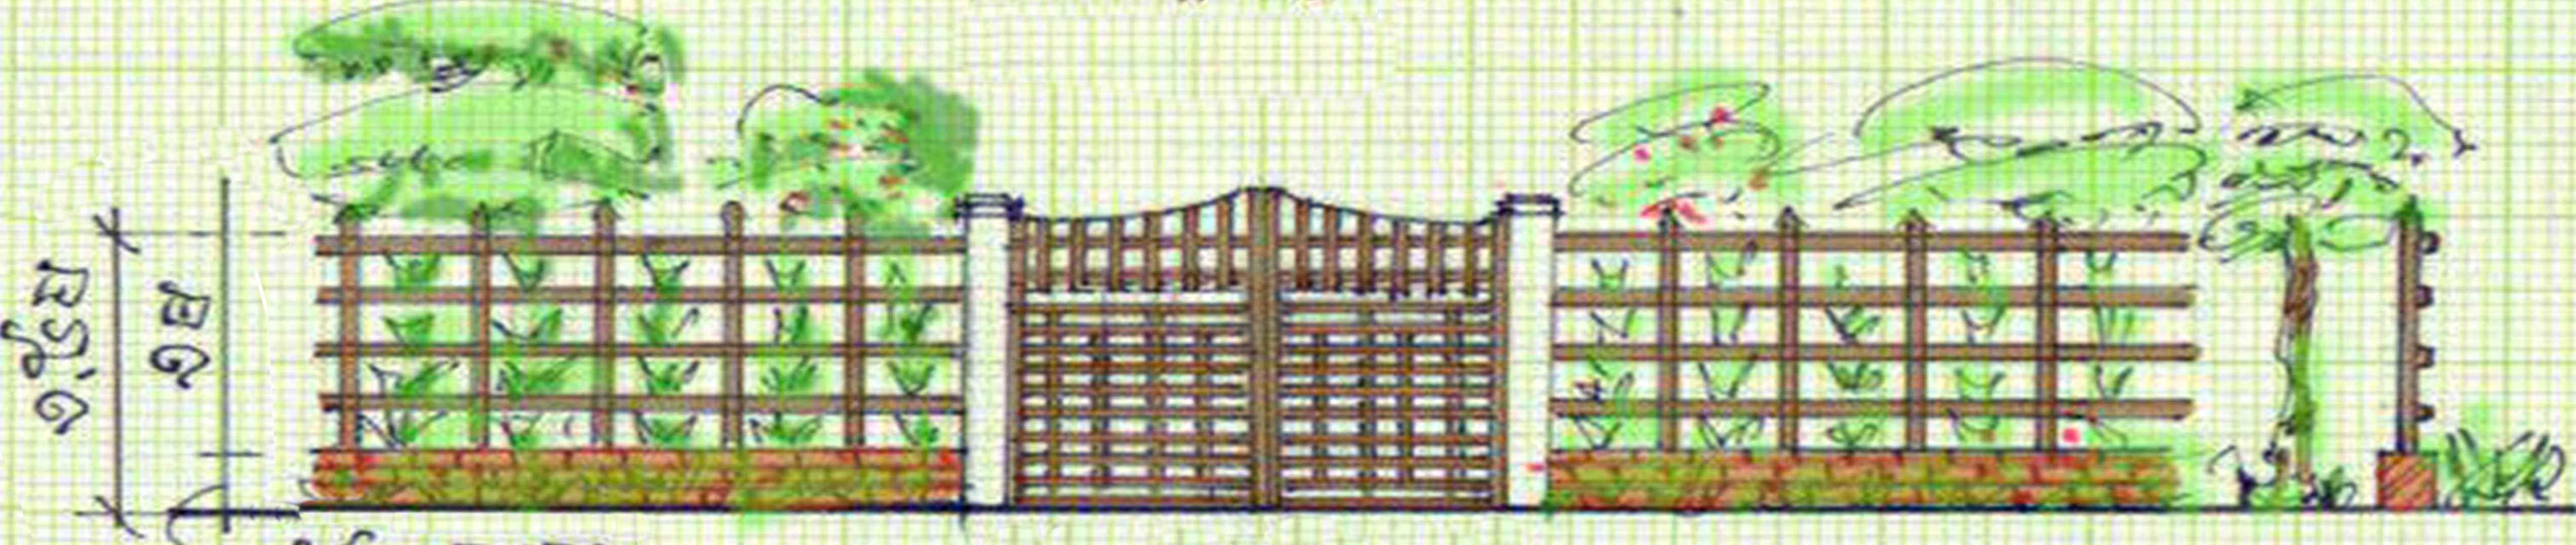

របងឈើ និងរៀបគង្គជើងក្រោម

គំរូទី៥

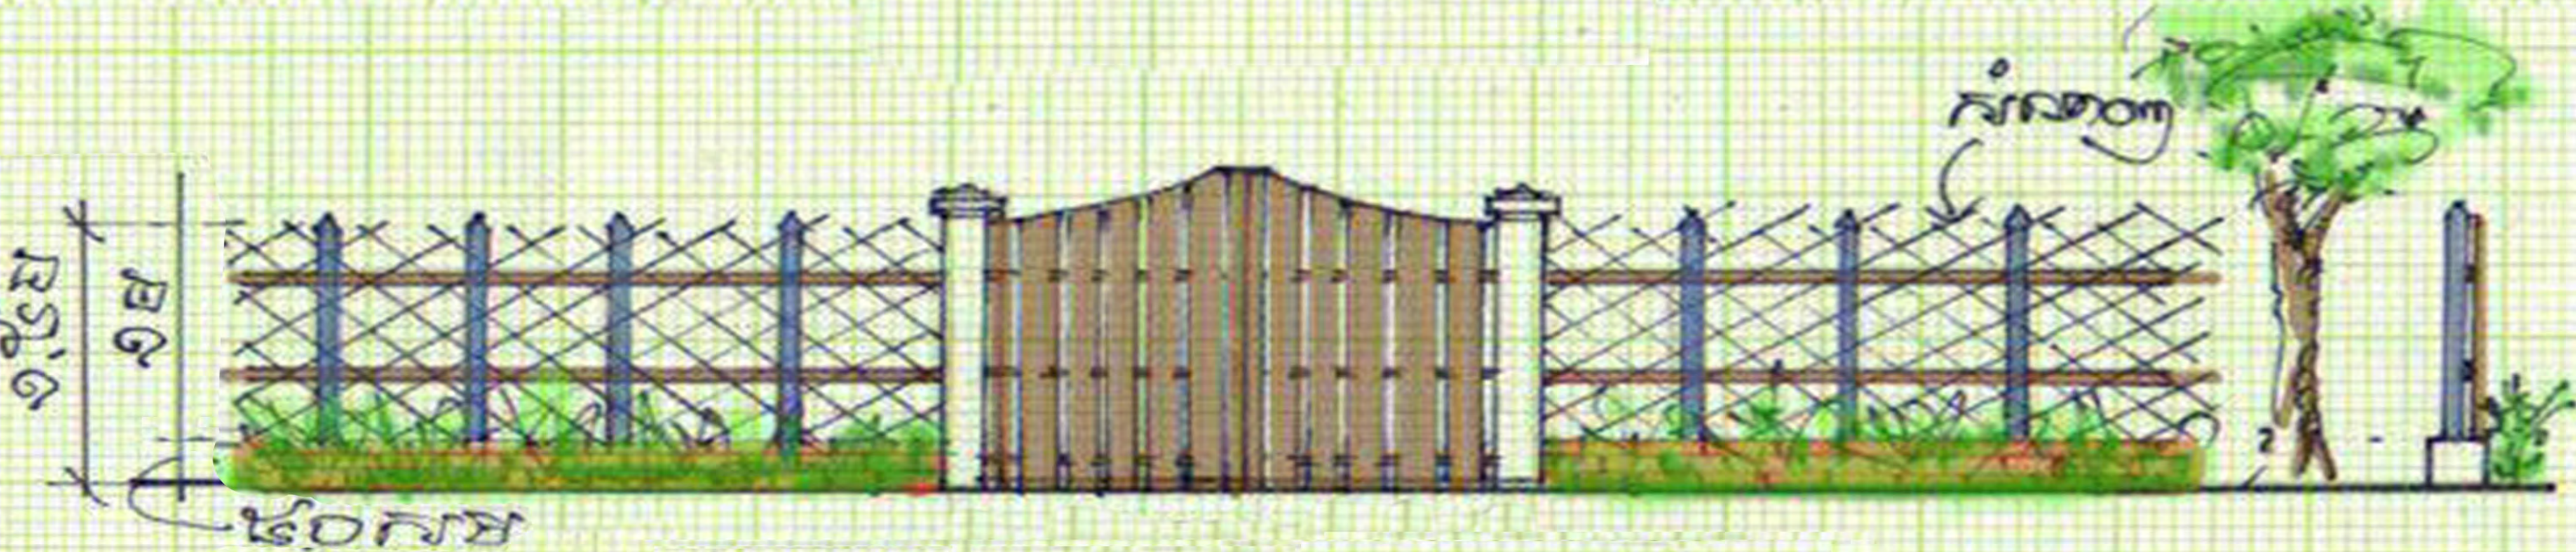

របងសសរថ្ម លូសសំណាញ់ និងរៀបគង្គជើងក្រោម

